
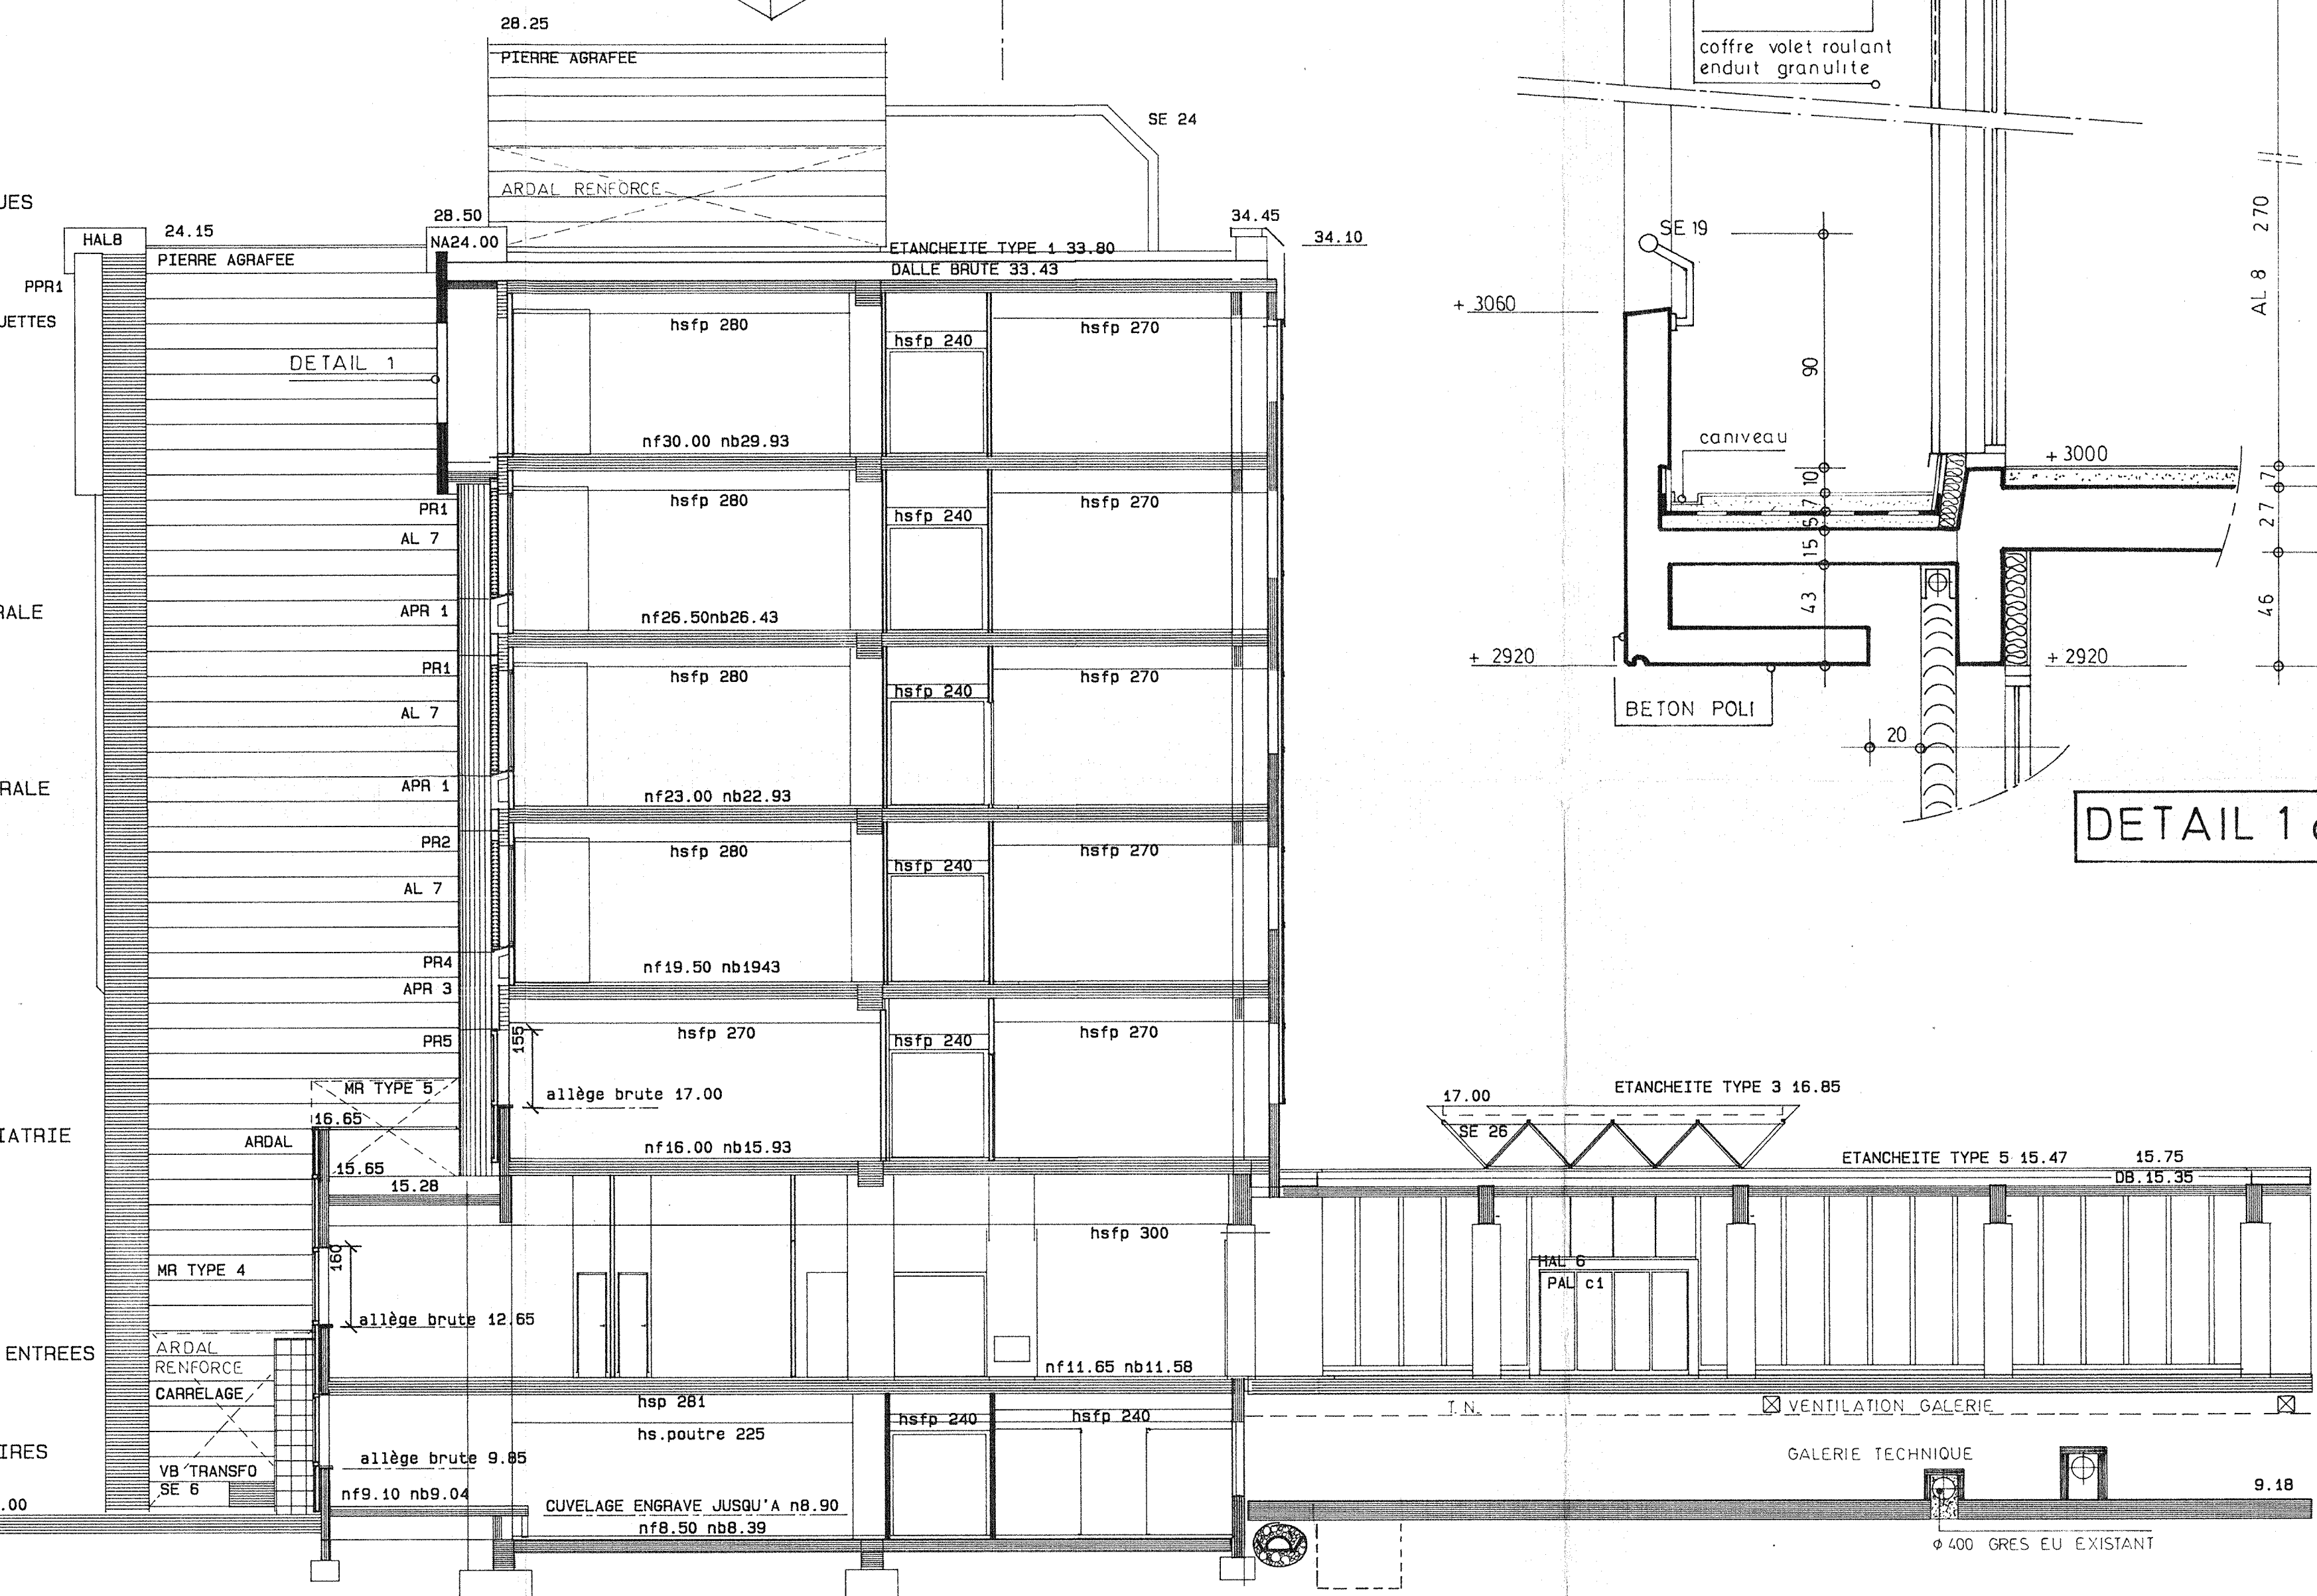
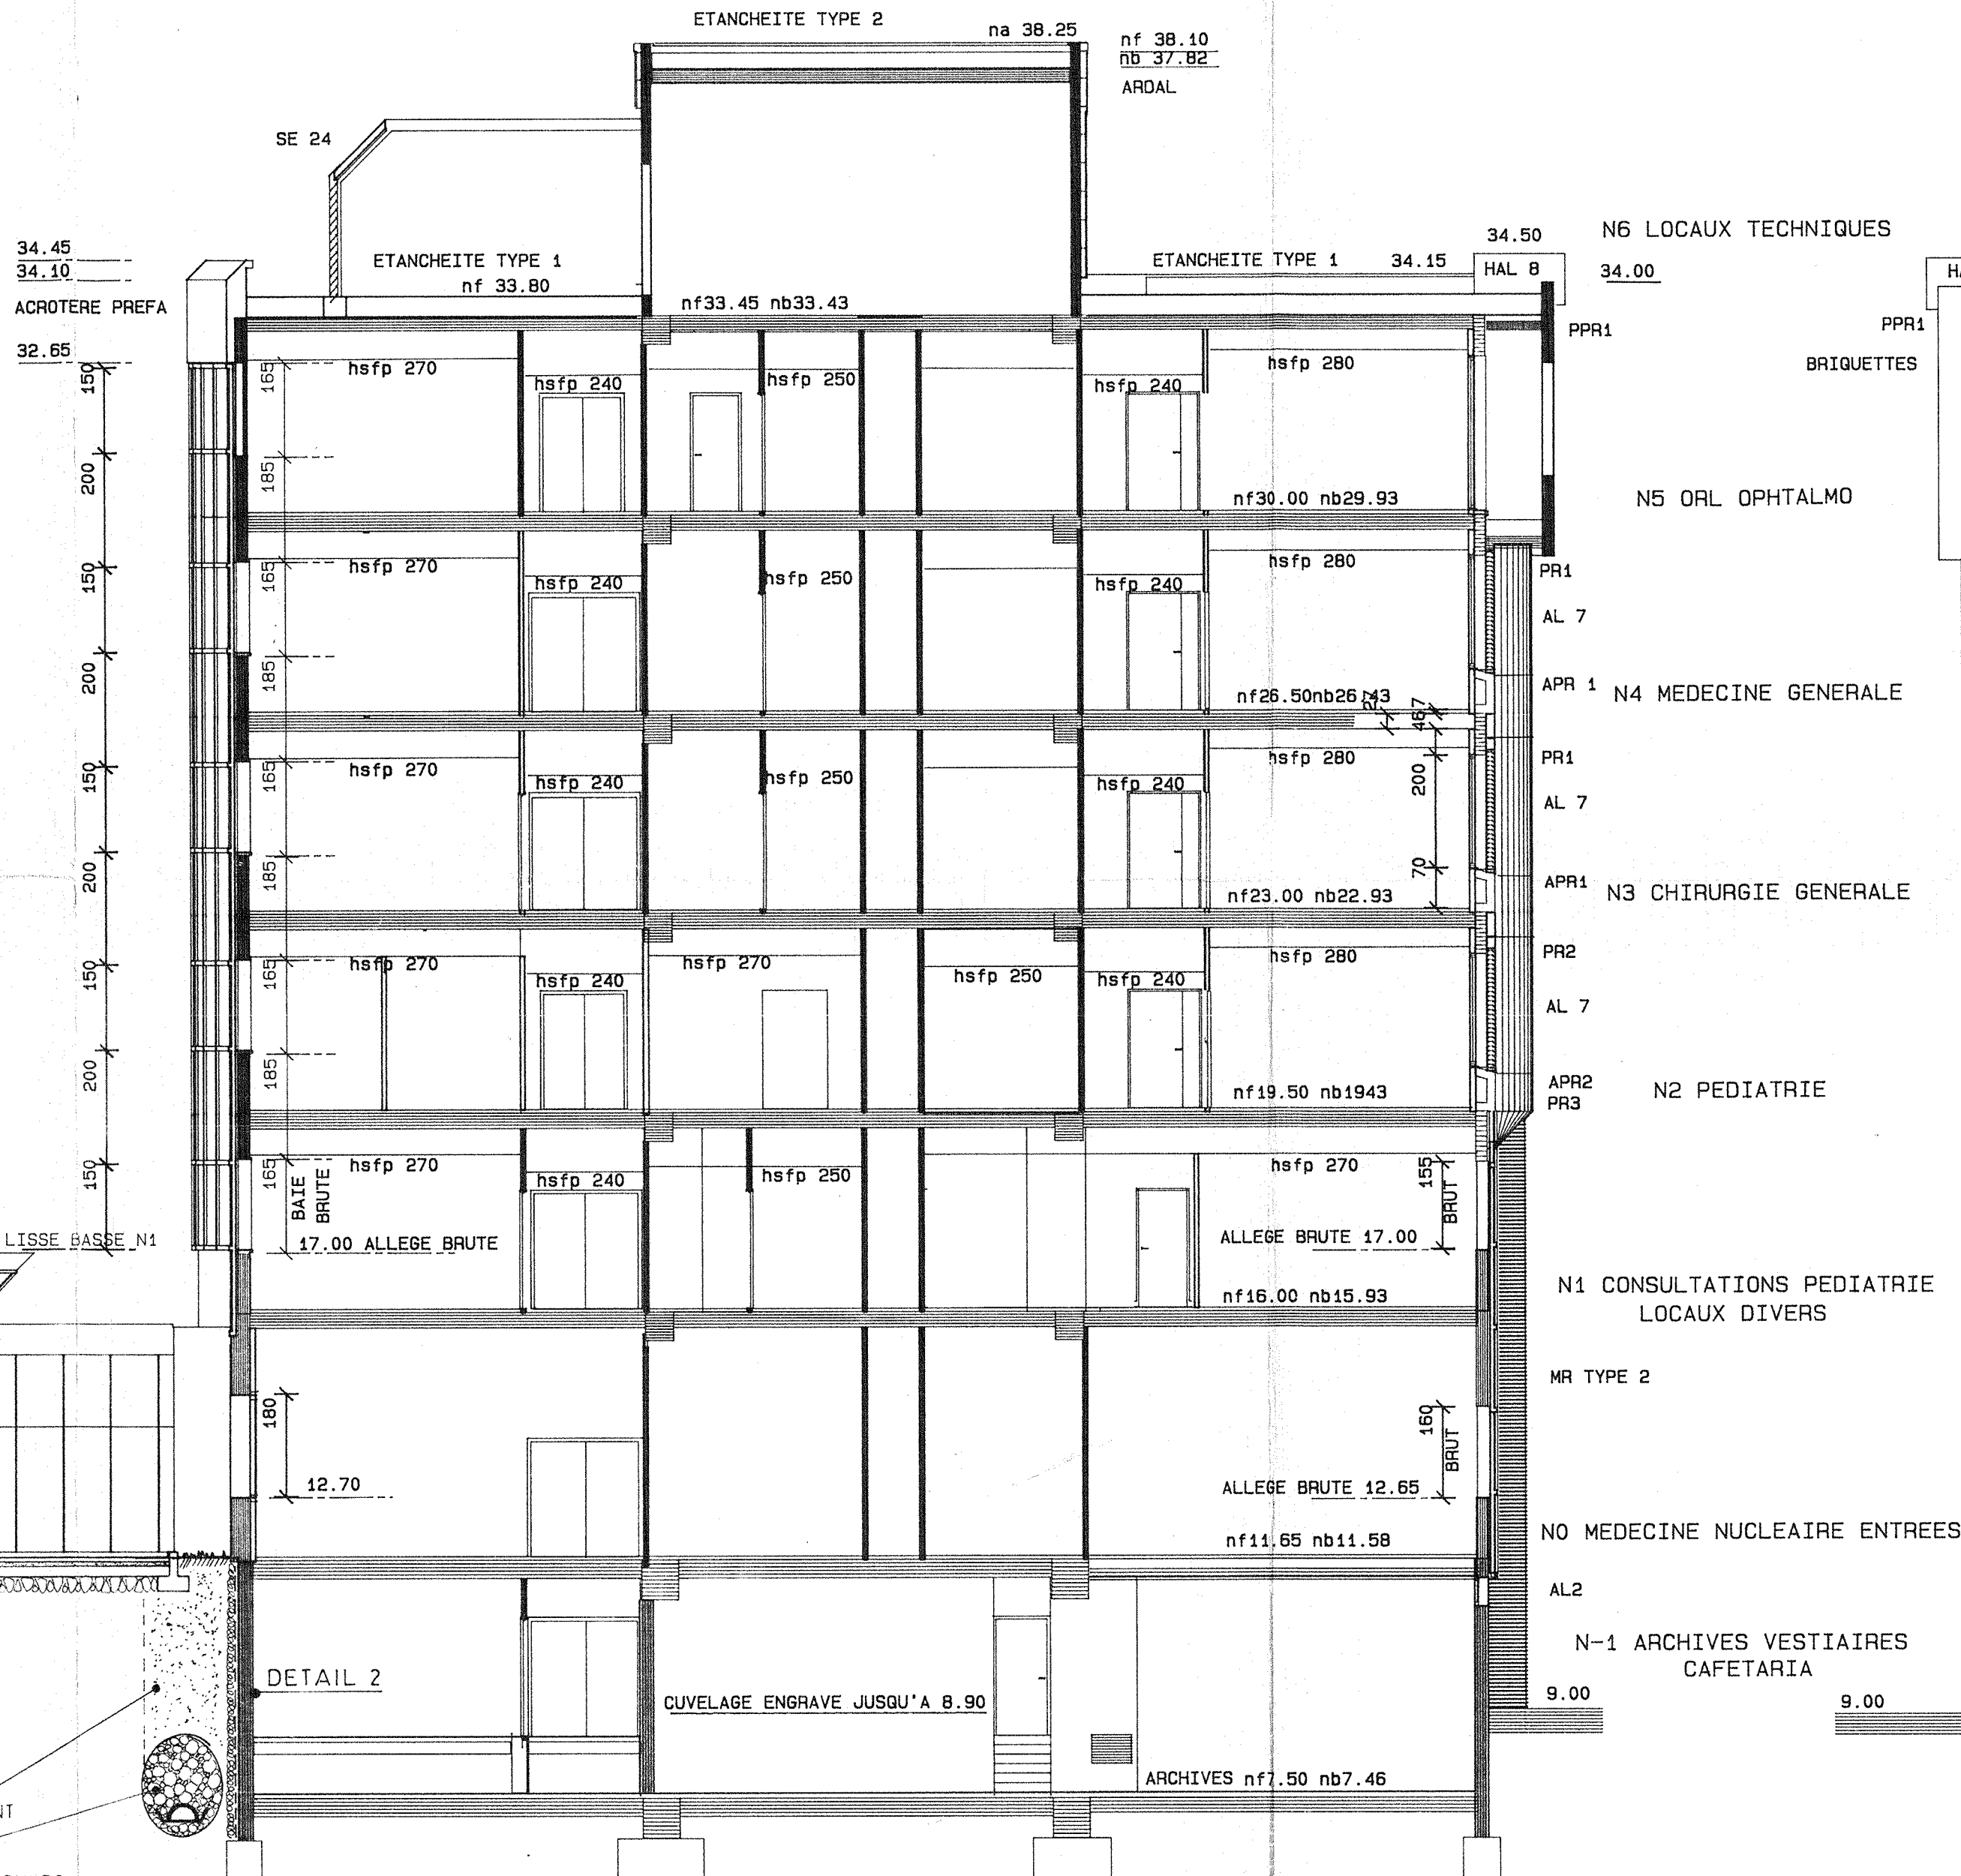
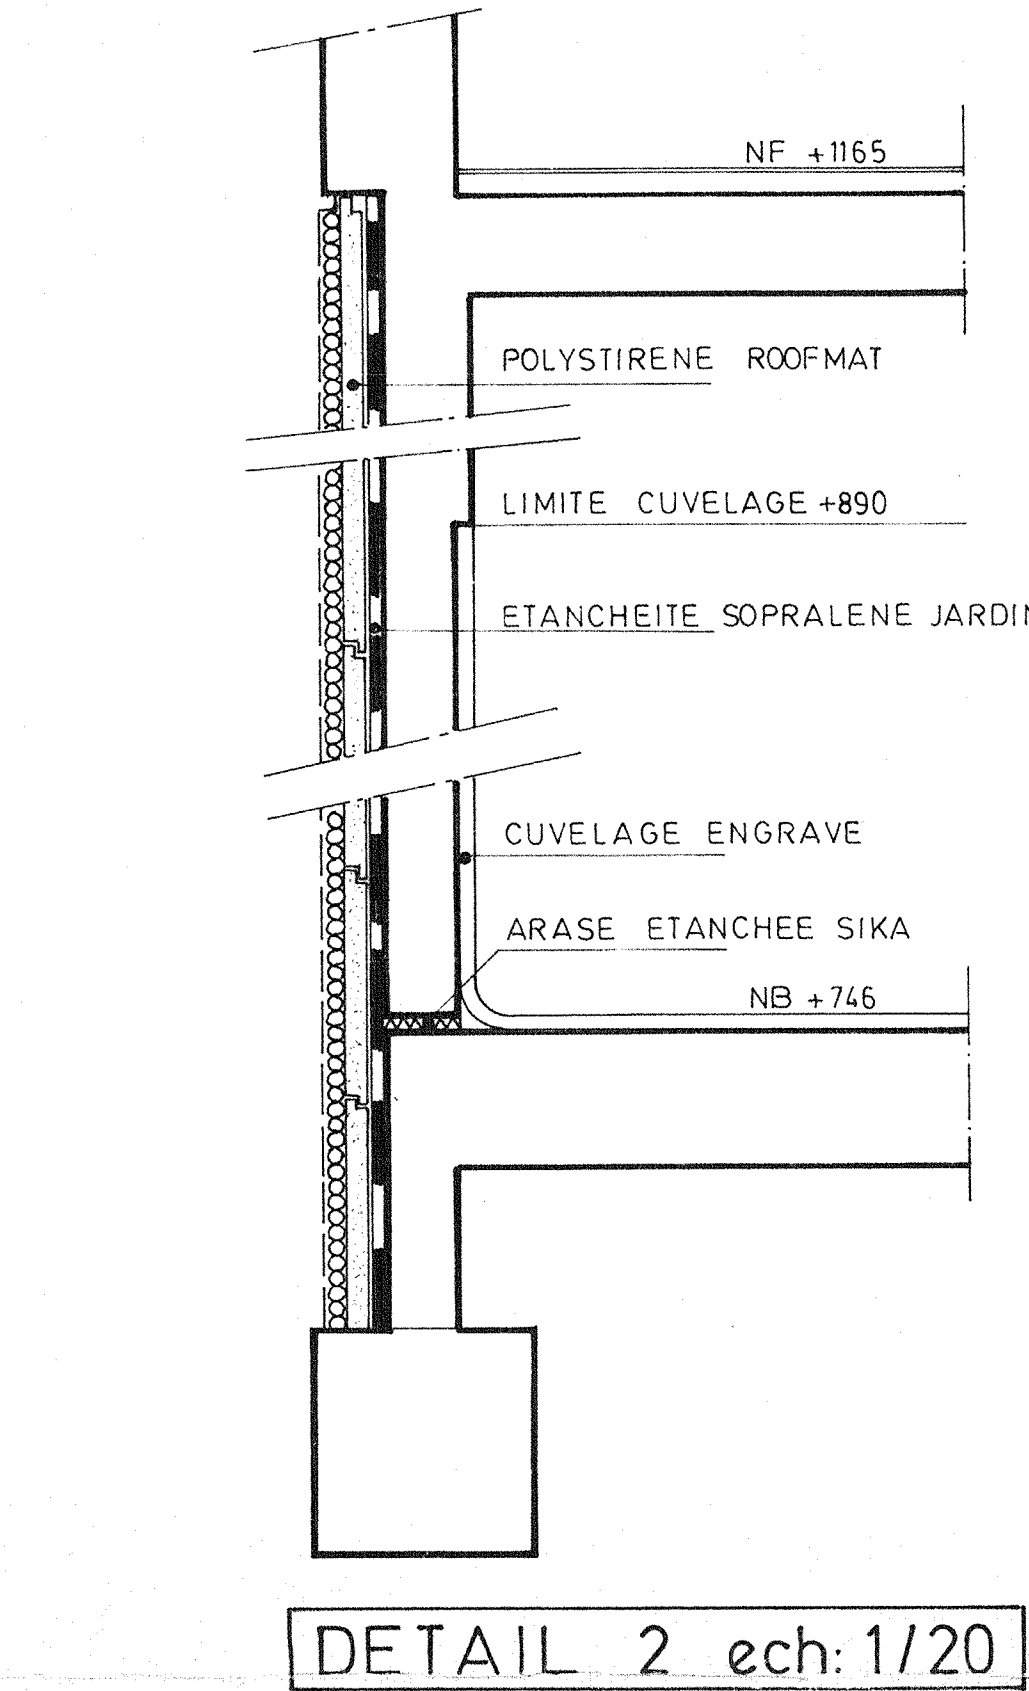
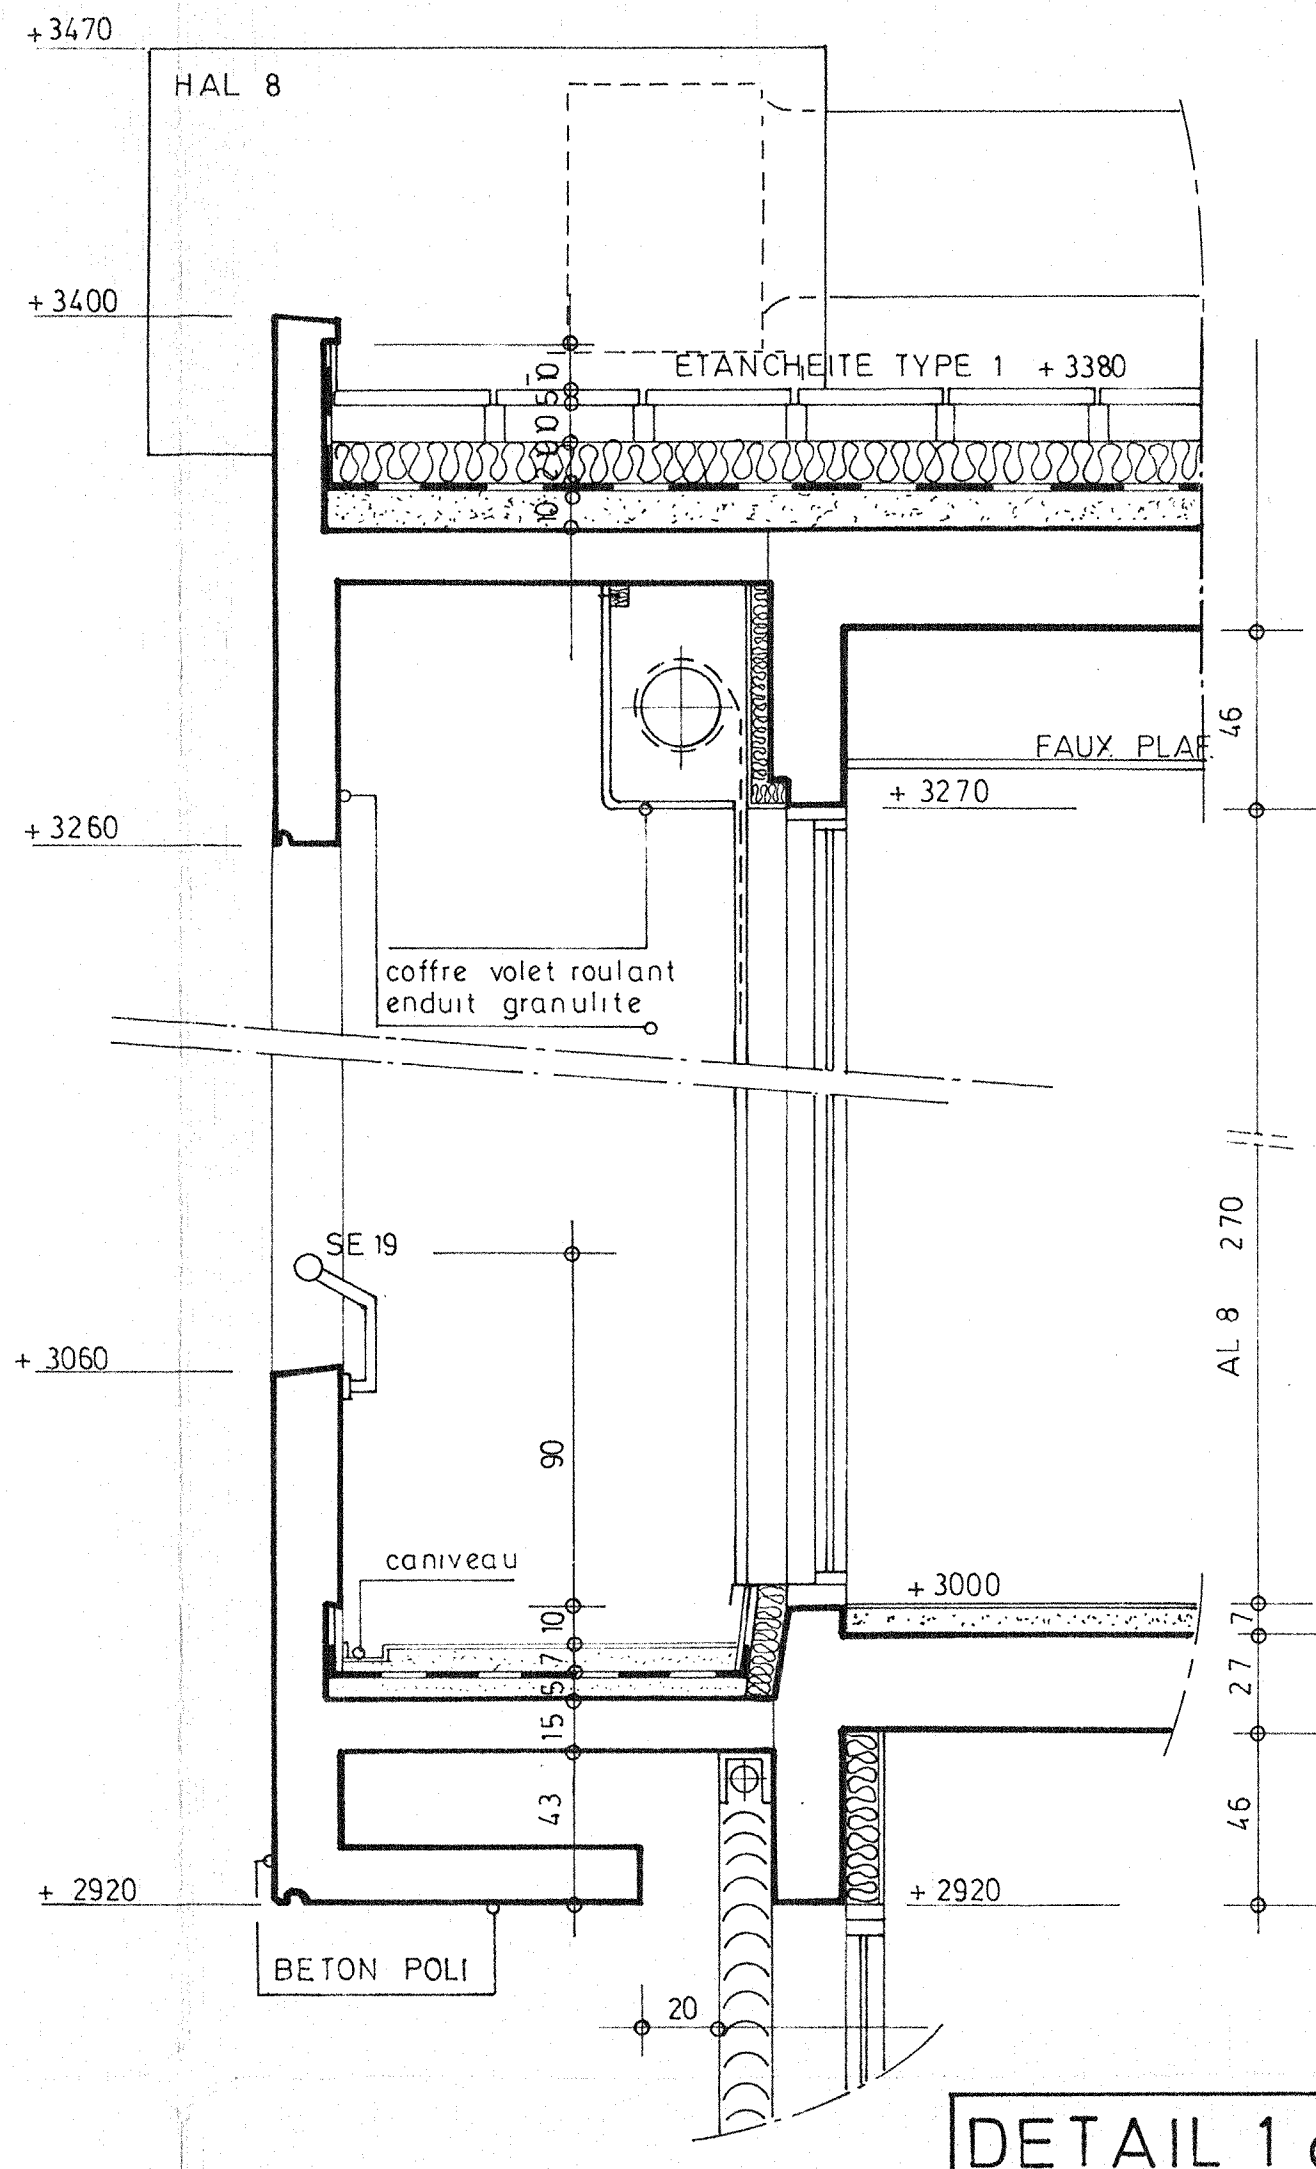
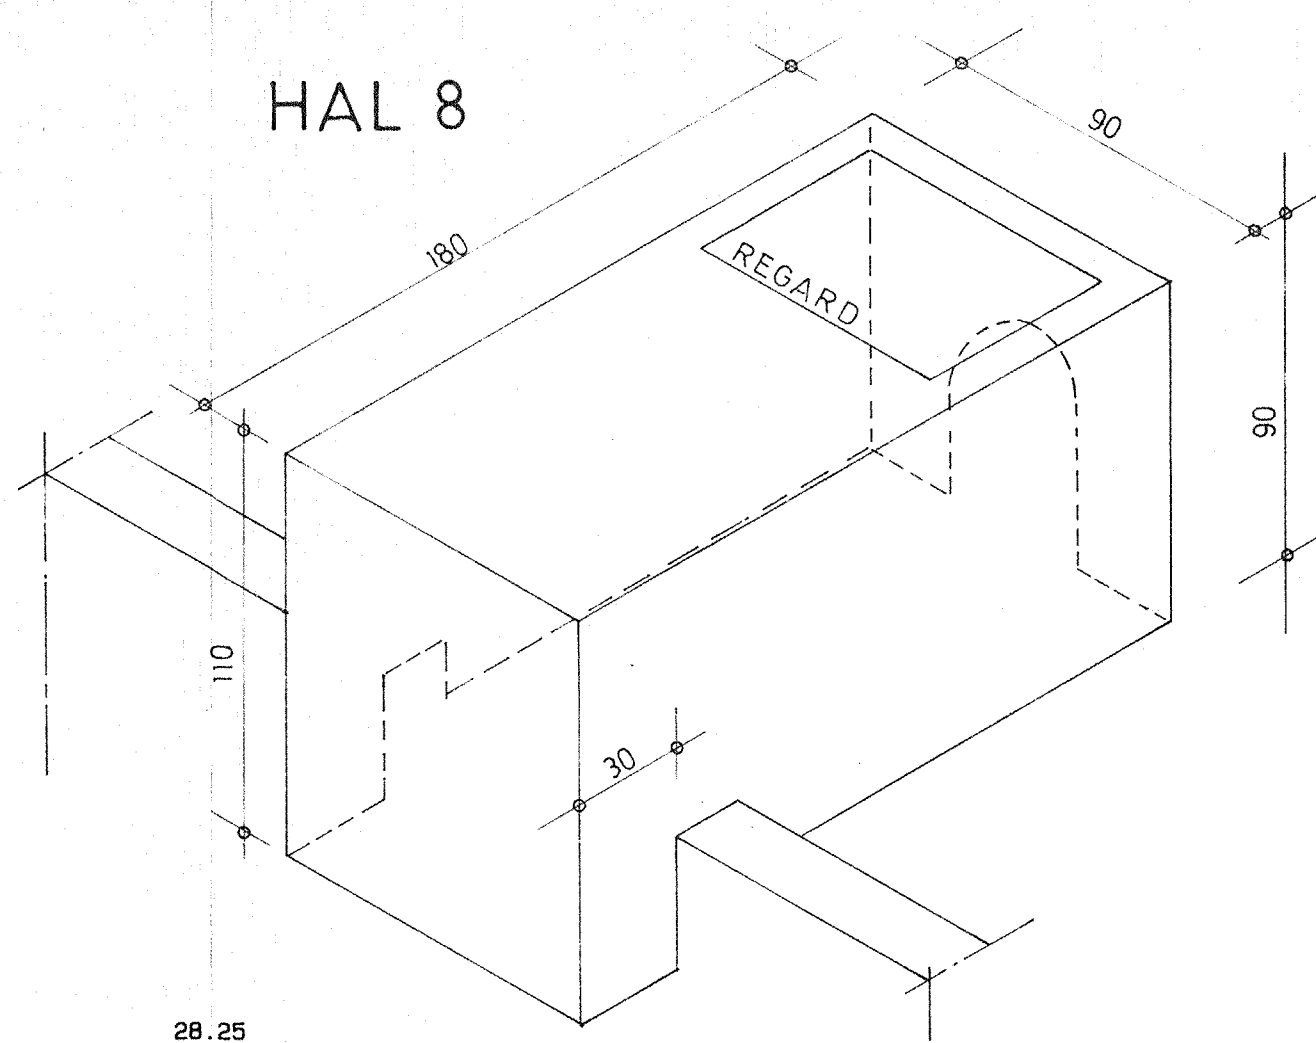


	SOPA d'ETAL & C.BANGAS archit: dpig	vise	désignation du plan						
	EVLIC BAT. C5 - impasse du Paradou		COUPES TRANSVERSALES						
	ZAC de la Soude - 19009 mars. tel. 733103								
	maitre d'ouvrage	vise	dessin	plan	scale	prossion	N.E.	16	
	FONDATION ST JOSEPH		Pechette	1/200	Vérif.	G.R.			
	conception technique	phases	à date modifications						
SETI - EVOLIC BAT.UY - impasse du Paradou									
ZAC de la Soude-19009 mars. tel.91.25.12.12									
nature de l'opération	BUES II ets	dépôt d'offres	JUL						

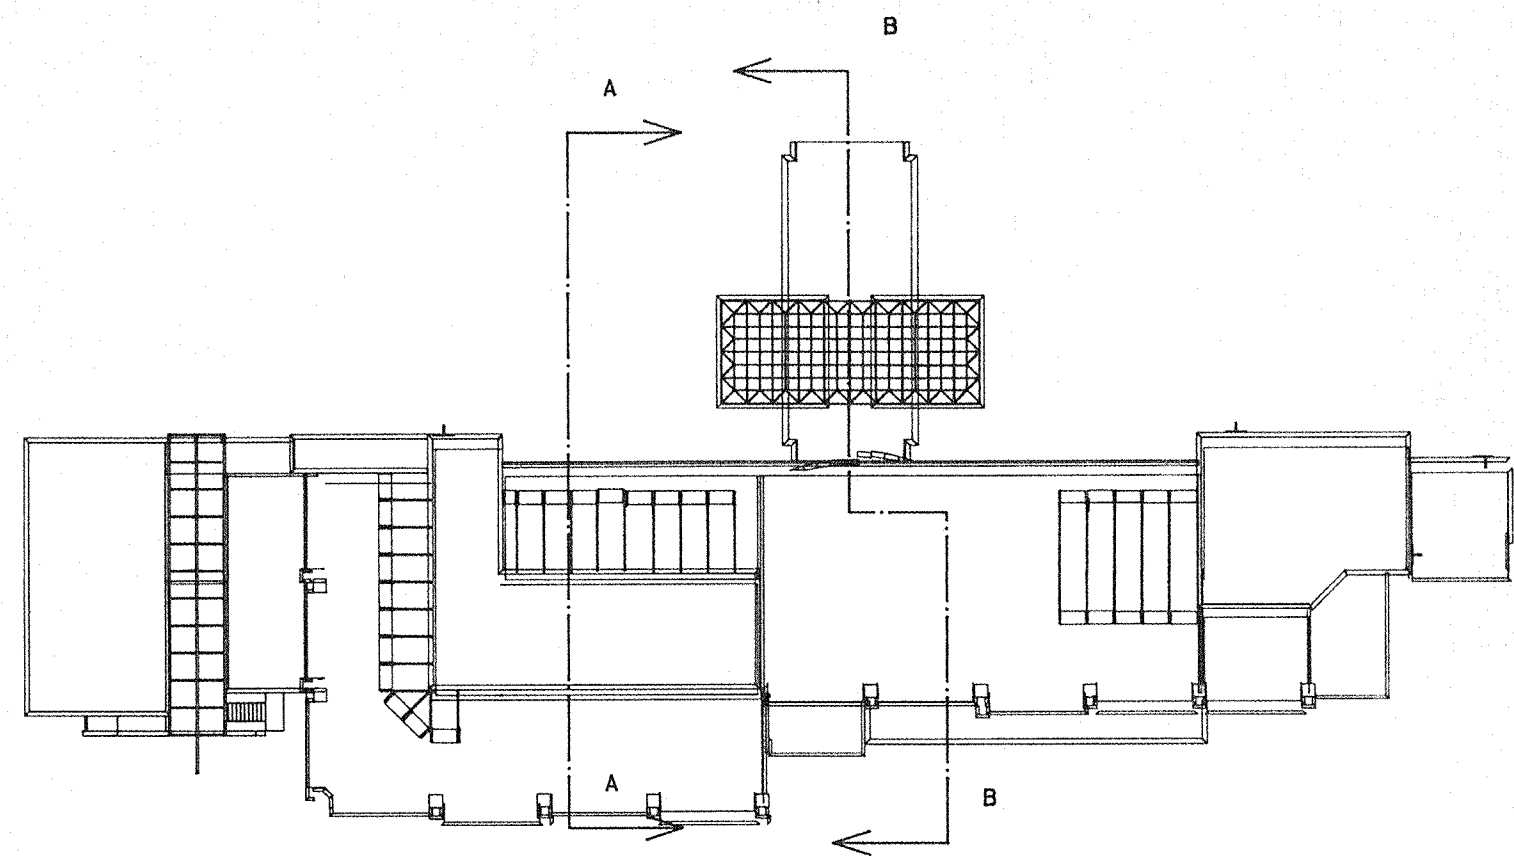

COUPE A

COUPE B