coupe A A

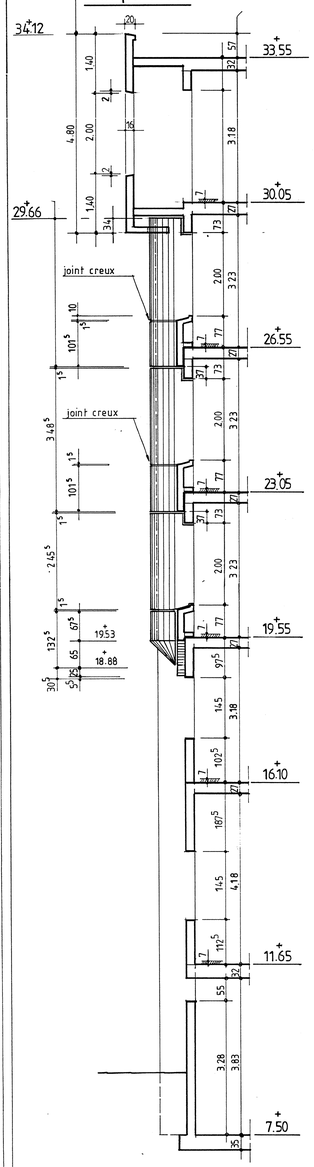

coupe B.B

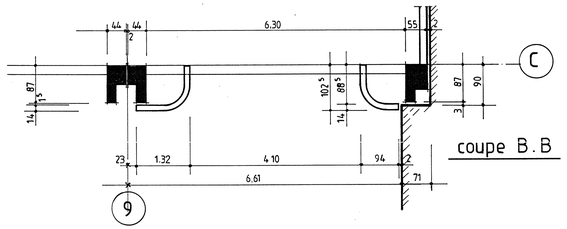

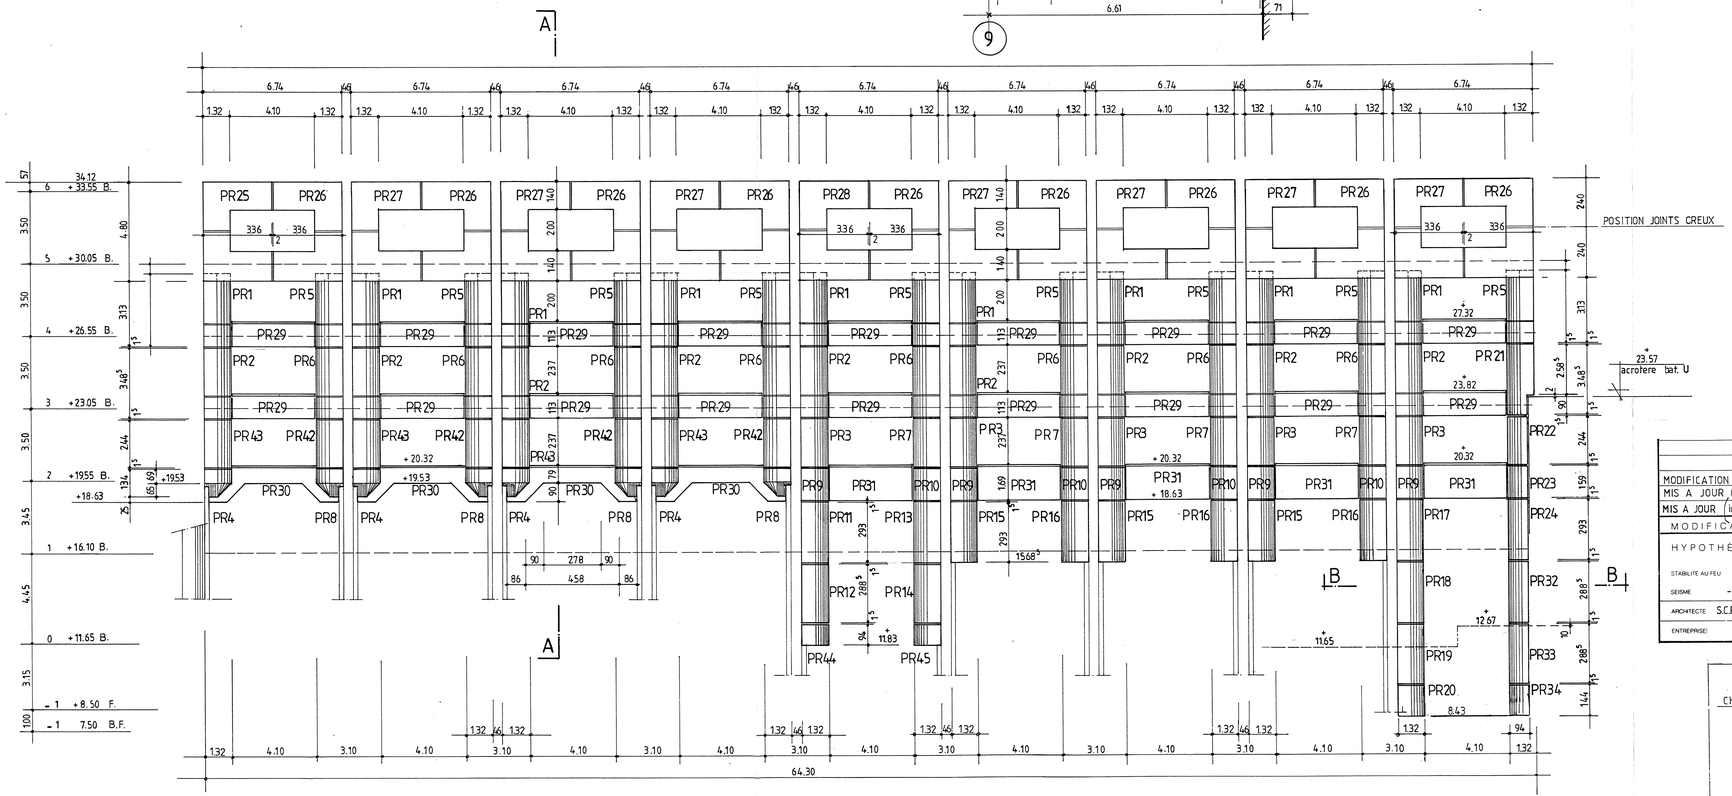

MODIFICATION COTES ET POSITION DES JOINTS CREUX	C	21.09.90
MIS A JOUR (cotes des préfa suivant réunion du 31-07)	B	31.7.90
MIS A JOUR (indications réunion de chantier)	A	23.7.90
MODIFICATIONS	Indice	Date

HYPOTHÈSES DE CALCUL (B.A.E.L.)

STABILITE AU FEU	H	CHARGE PERMANENTE	daN/m²	BETON: fc 28 = 25 MPa ACIERS: HA	Fe E 400
SEISME	-	CHARGE VARIABLE	daN/m²	ϕ TS	Fe E 235 Fe

ARCHITECTE	S.C.P.A. O.RIGAL _ C.BARGAS	MAITRE D'OUVRAGE	FONDATION ST JOSEPH
ENTREPRISE	SOGEA	BUREAU DE CONTROLE	SOCOTEC

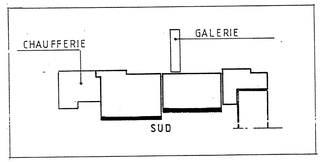

SETI
EVOLIC Bât D 1 Impasse Paradou La Soude
13009 MARSEILLE
Tél. 91 25 12 12 · Télécopie 91 73 66 44

BUES II bis

HOPITAL St JOSEPH _ MARSEILLE

Facade SUD
Elements PREFA.
PLAN DE REPERAGE COFFRAGE

AFFAIRE M_792

PLANN° 1000 C

ECHELLES	INGENIEUR	DESSINATEUR	DATE
	A.W.	M.H.	28 - 6 - 90

Ce plan est la propriété de SETI. Il ne peut être communiqué ou reproduit sans autorisation.