NOTA : voir plan 300 pour ferraillage voiles
voir plan 200 pour élévation façade nord

(A) Prévoir panneaux Z côté extérieur*

(B) Prévoir panneaux P100 par face*

* recouvrement mini. : 35 cm

Détail a

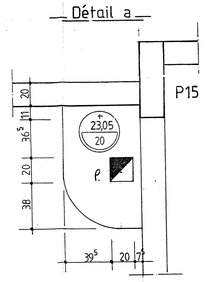

Dalles au droit des poteaux de façade
(sauf P10 et P15)

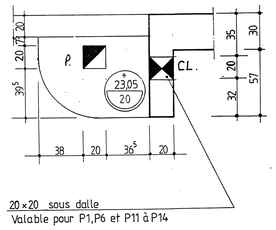

20×20 sous dalle
Valable pour P1,P6 et P11 à P14

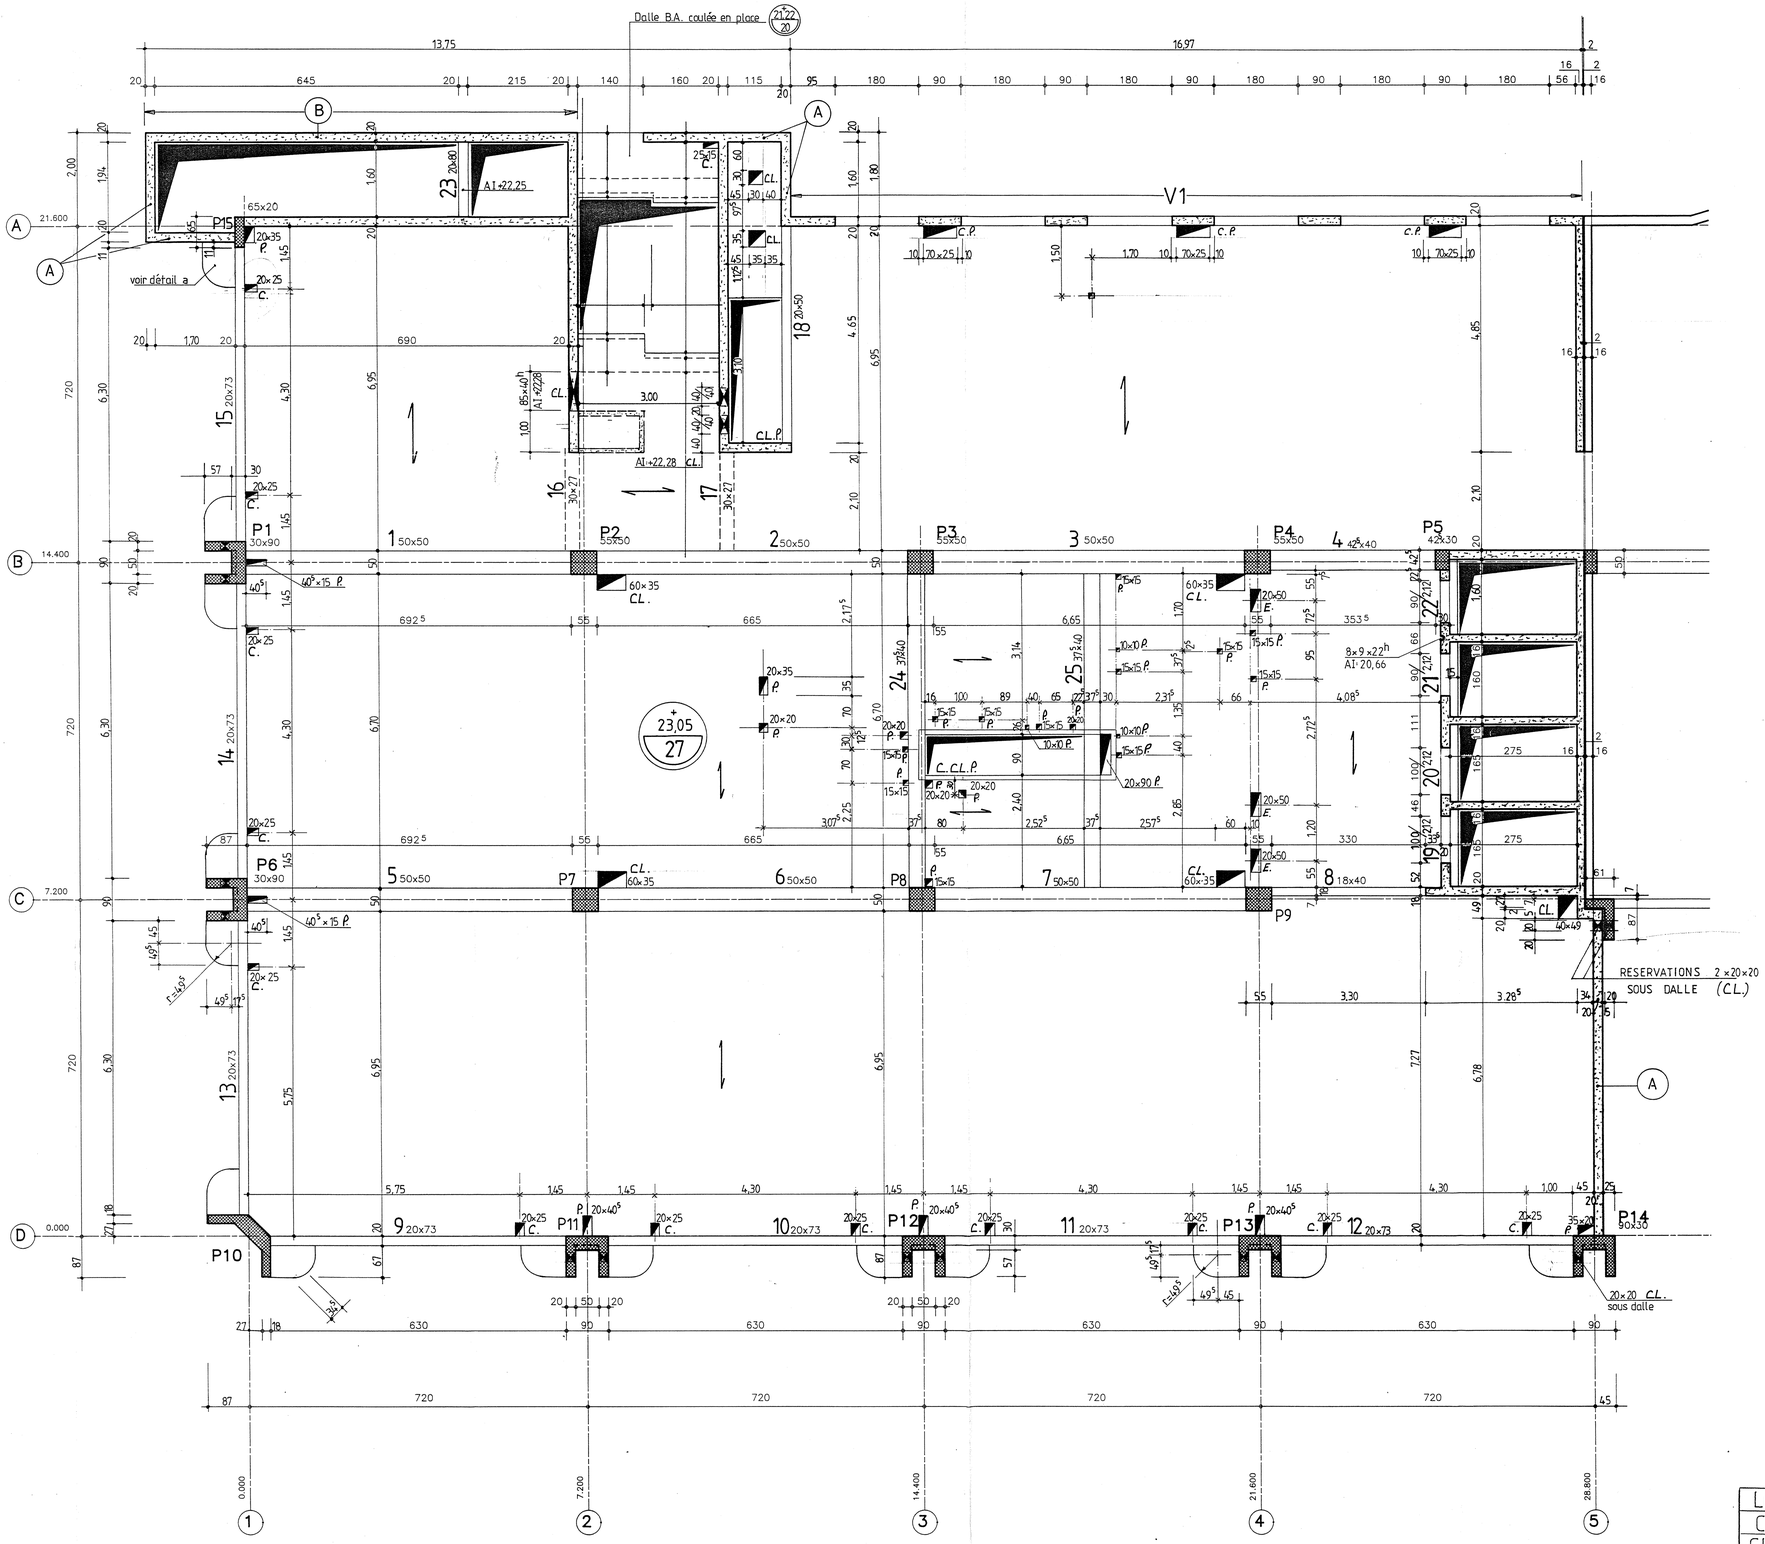

Réservation (plombier) modifiée (réunion du 20_12_90)	C	26_12_90
Réservations modifiées (réunion du 6_12_90)	B	11_12_90
Réservations ajoutées	A	21_11_90
MODIFICATIONS	Indice	Date

HYPOTHÈSES DE CALCUL (B.A.E.L.)

STABILITÉ AU FEU	1 H	CHARGE PERMANENTE	250 daN/m	BÉTON Fc 28 = 25 MPa ACIERS HA	Fe E 400
SEISME	–	CHARGE VARIABLE	400 daN/m	HA R TS	Fe E 235 Fe

ARCHITECTE	S.C.P.A. O.RIGAL _ C.BARGAS	MAITRE D'OUVRAGE	FONDATION ST JOSEPH
ENTREPRISE	SOGEA	BUREAU DE CONTROLE	SOCOTEC

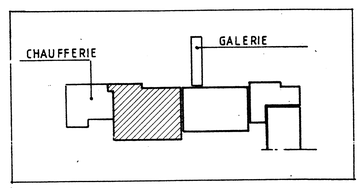

LEGENDE RESERVATIONS	
C.	Chauffage
CL.	Climatisation
E.	Electricité
P.	Plomberie

SETI

EVOLIC Bât D 1 Impasse Paradou La Soude
13009 MARSEILLE
Tél. 91 25 12 12 · Télécopie 91 73 66 44

BUES II bis

AFFAIRE M_792

HOPITAL St JOSEPH _ MARSEILLE

PLAN N°

Aile OUEST
Plancher Haut du NIVEAU 2
COFFRAGE

0/50C

ECHELLES 0,02	INGENIEUR G.D	DESSINATEUR J.CG	DATE 10_10_1990

Ce plan est la propriété de SETI. Il ne peut être communiqué ou reproduit sans autorisation.