




MODIFICATIONS				Indice	Date
HYPOTHÈSES DE CALCUL (B.A.E.L.)					
STABILITE AU FEU	H	CHARGE PERMANENTE	daN/m	BETON Fc 28 = 25 MPa	
SEISME	-	CHARGE VARIABLE	daN/m	ACIERS HA Fe E 400	
				HA Fe E 235	
				TS Fe	
ARCHITECTE S.C.P.A. O.RIGAL _ C.BARGAS			MAITRE D'OUVRAGE FONDATION ST JOSEPH		
ENTREPRISE SOGEA			BUREAU DE CONTROLE / SOCOTEC		

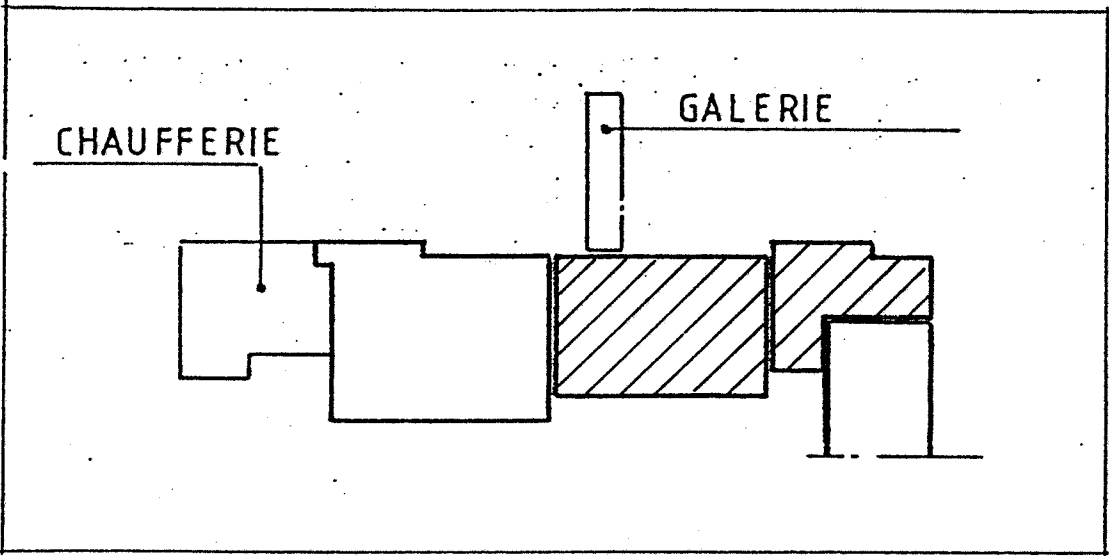


		EVOLIC Bât D 1 Impasse Paradou La Soude 13009 MARSEILLE Tél. 91 25 12 12 - Télécopie 91 73 66 44	
BUES II bis			AFFAIRE M_792
HOPITAL ST JOSEPH _ MARSEILLE			PLAN N° E/16
aile EST FONDATIONS FOSSES _ COFFRAGE _ FERRAILLAGE			
ECHELLES	INGENIEUR W.L	DESSINATEUR JCG	DATE 13_08_90
Ce plan est la propriété de SETI. Il ne peut être communiqué ou reproduit sans autorisation.			

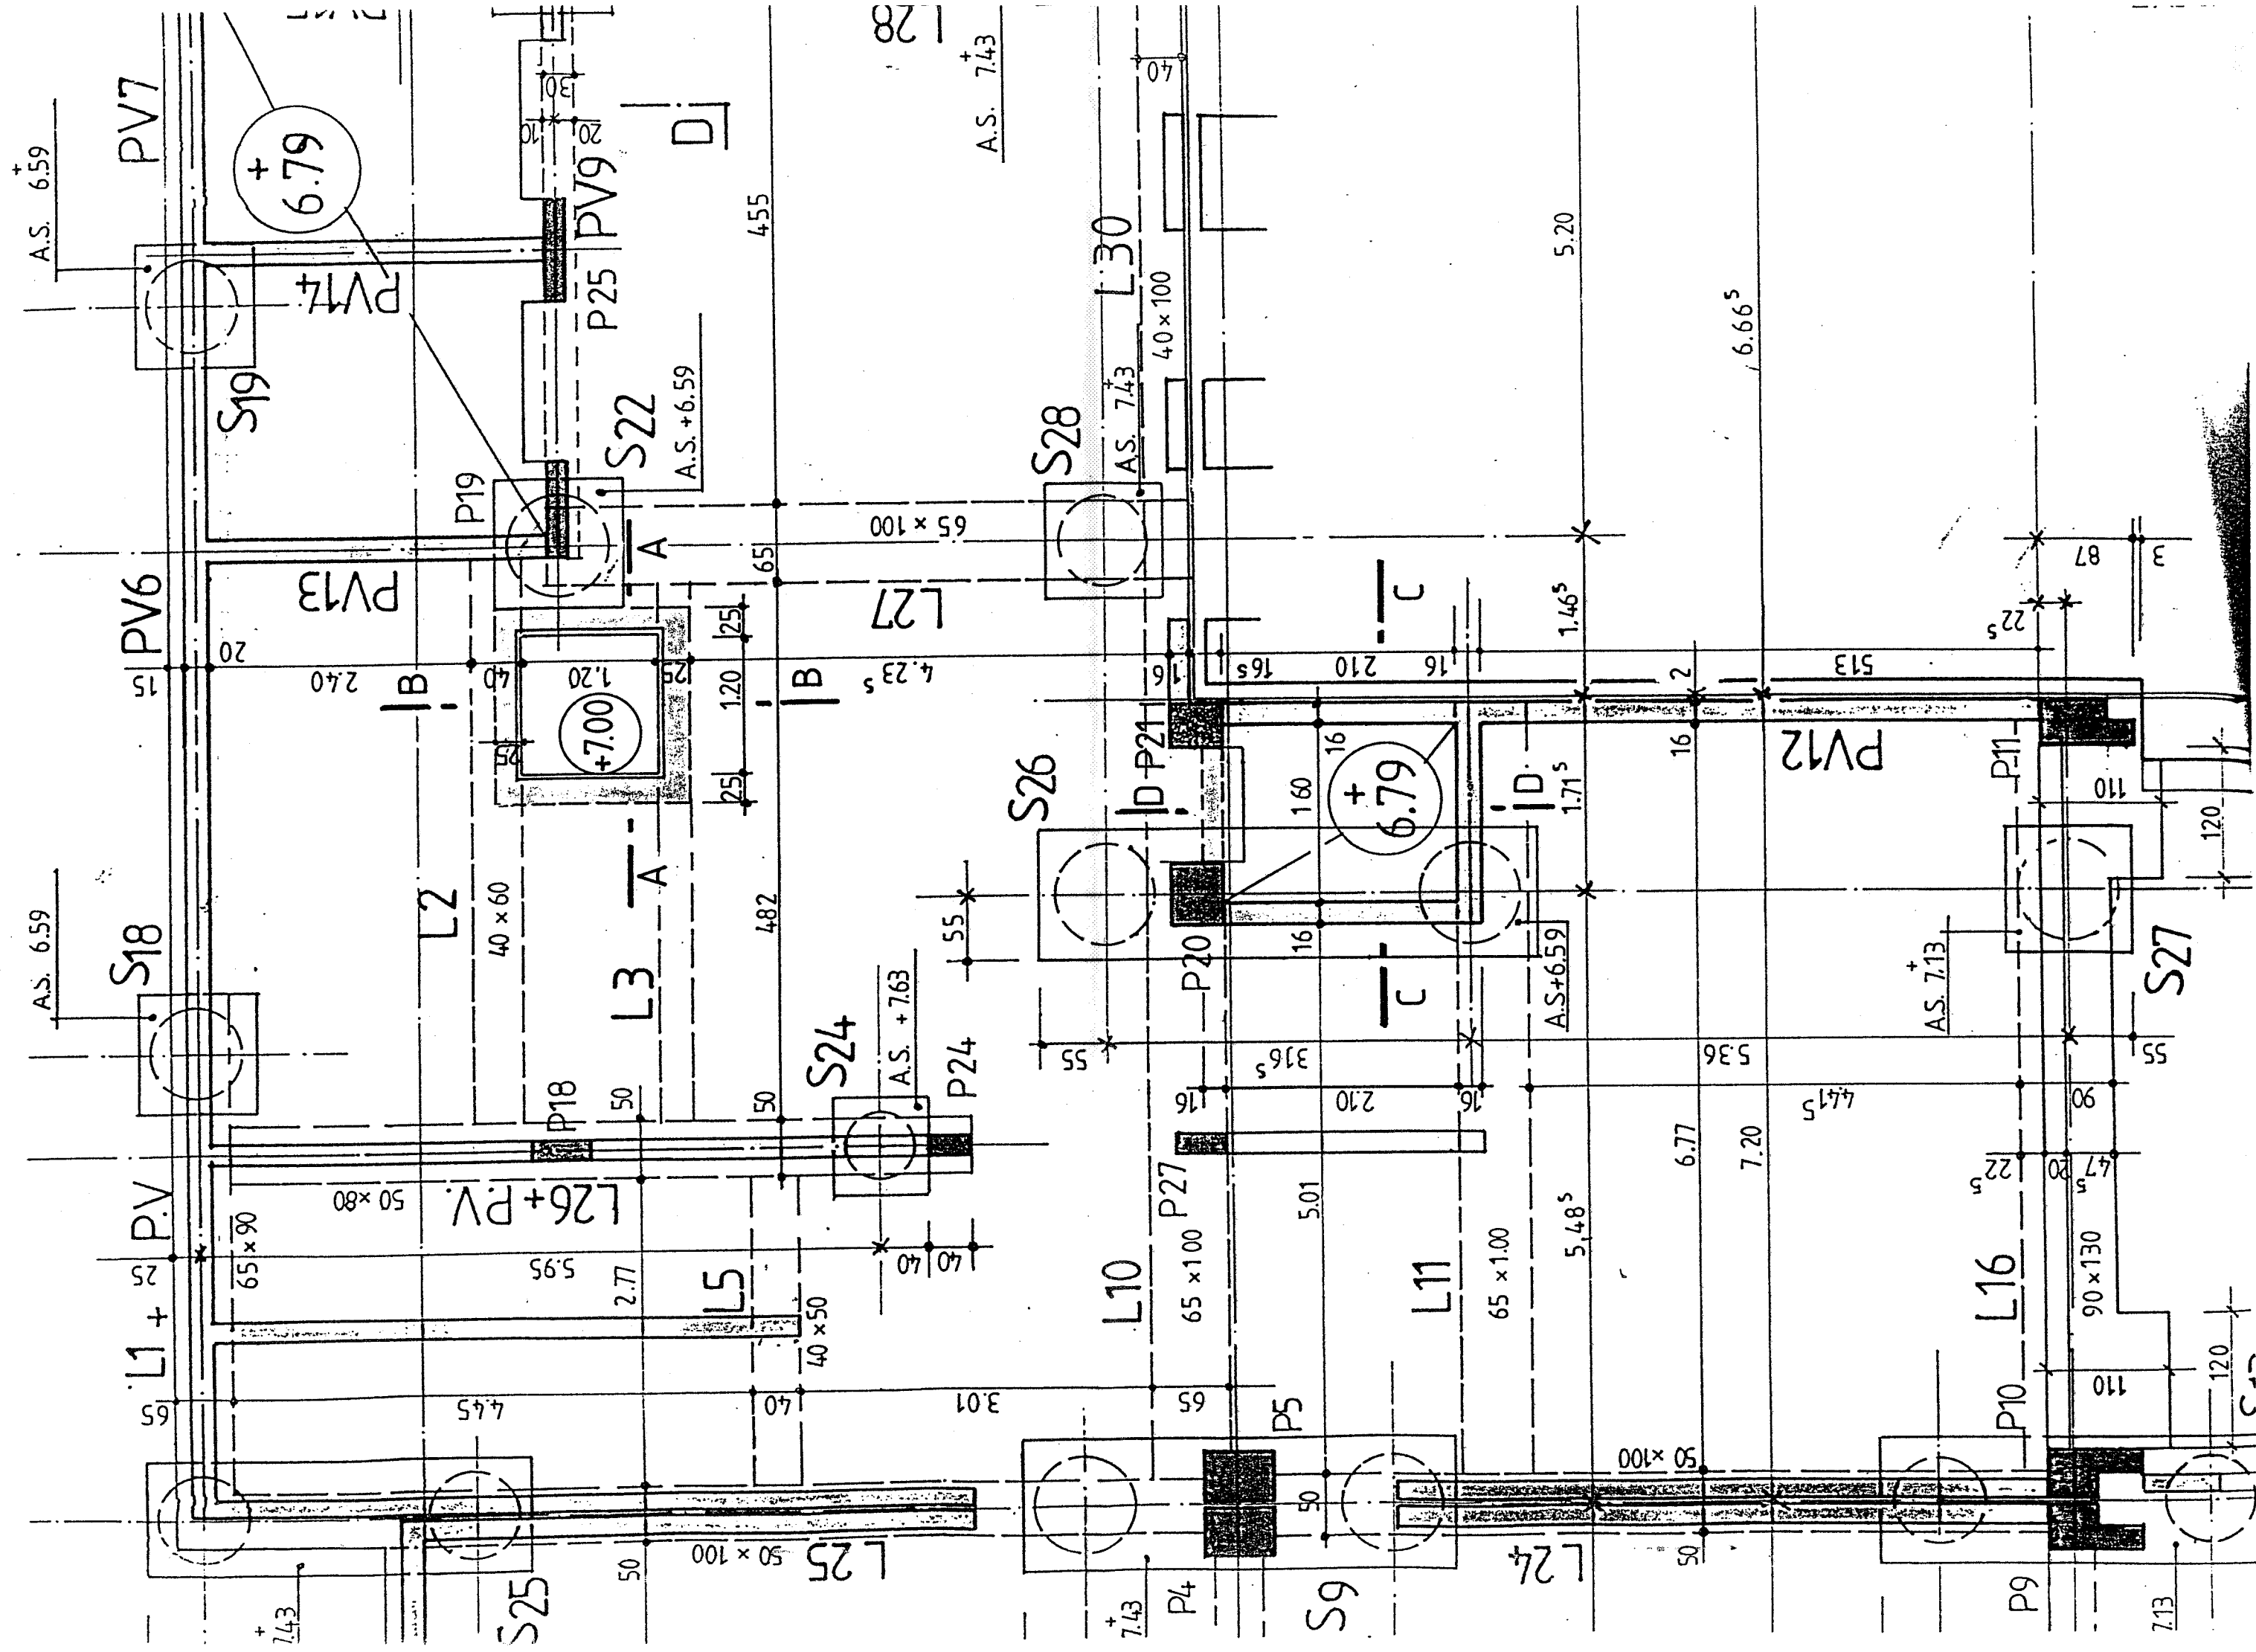


Coupe A

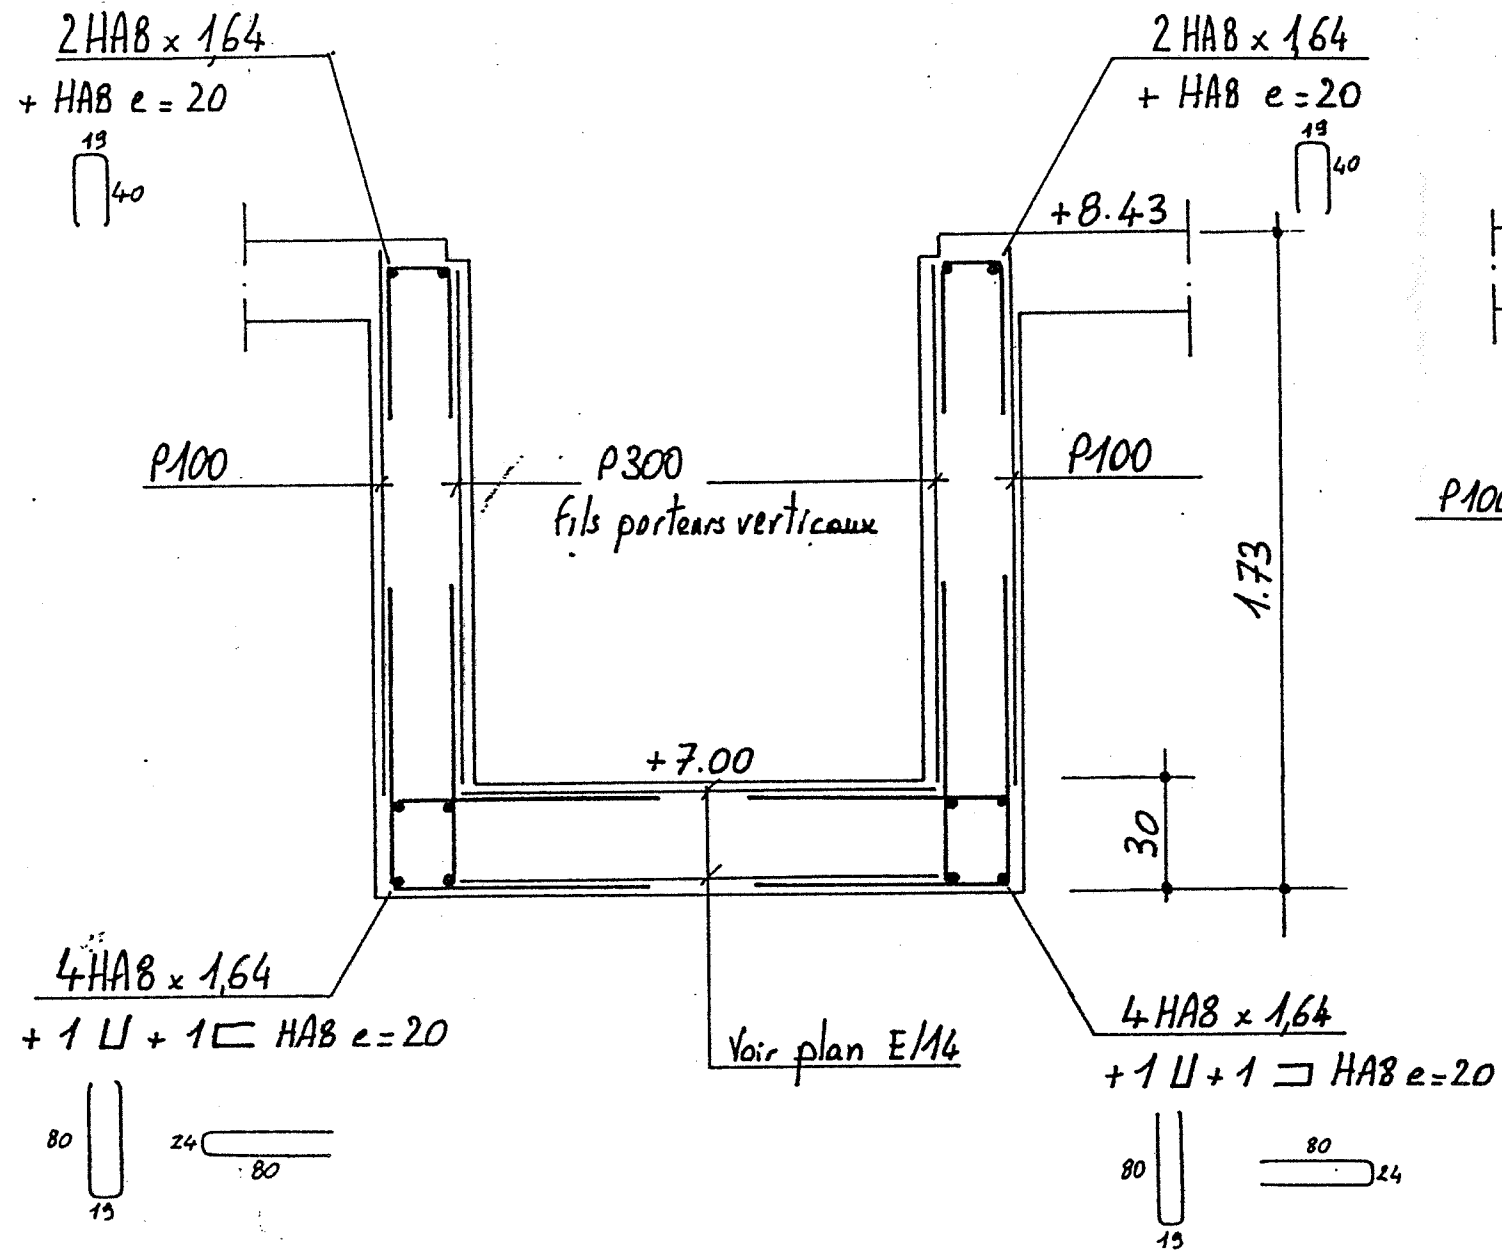


Coupe B

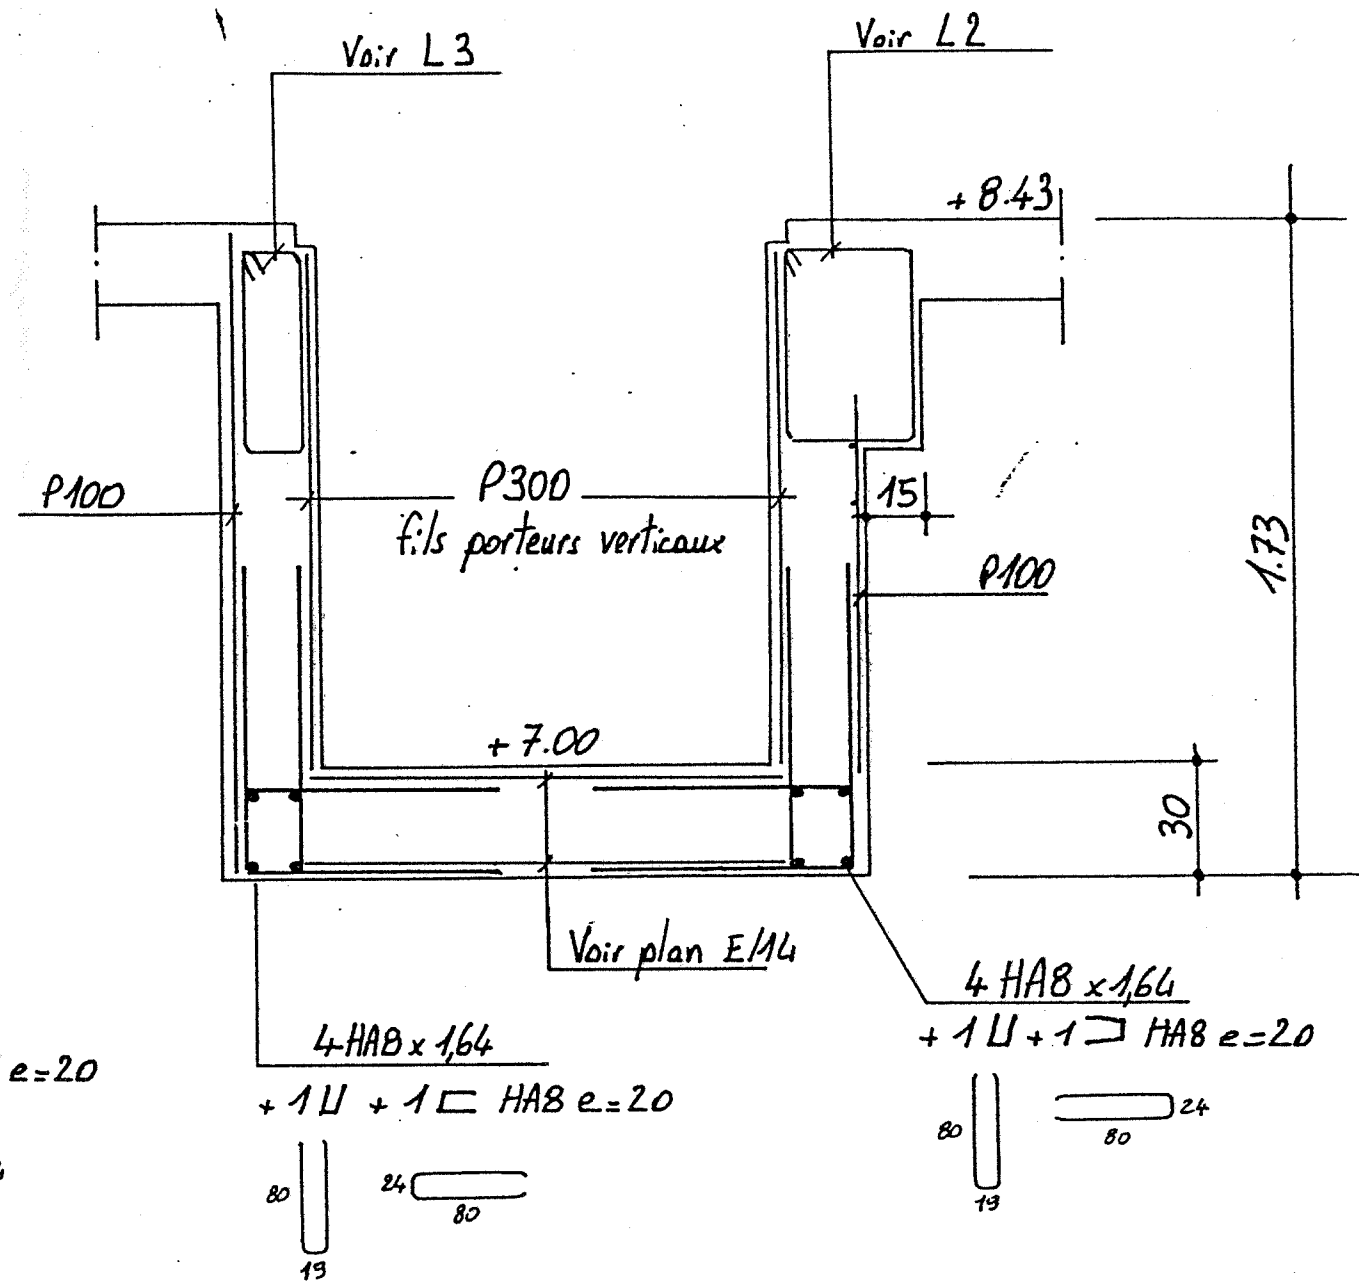


Détail d'angle

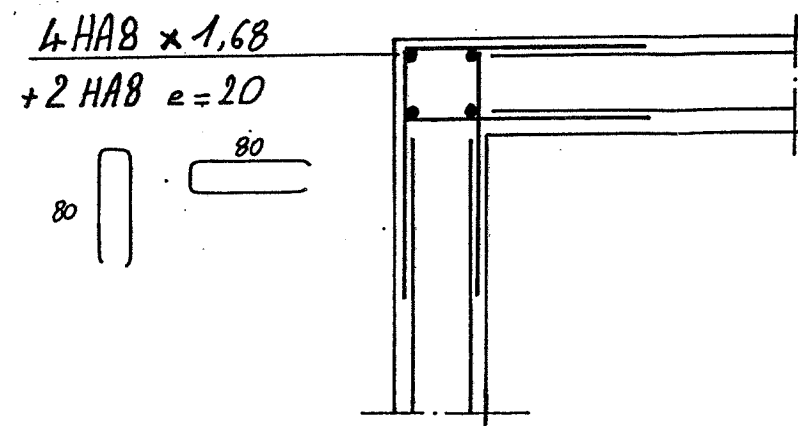

Coupe C

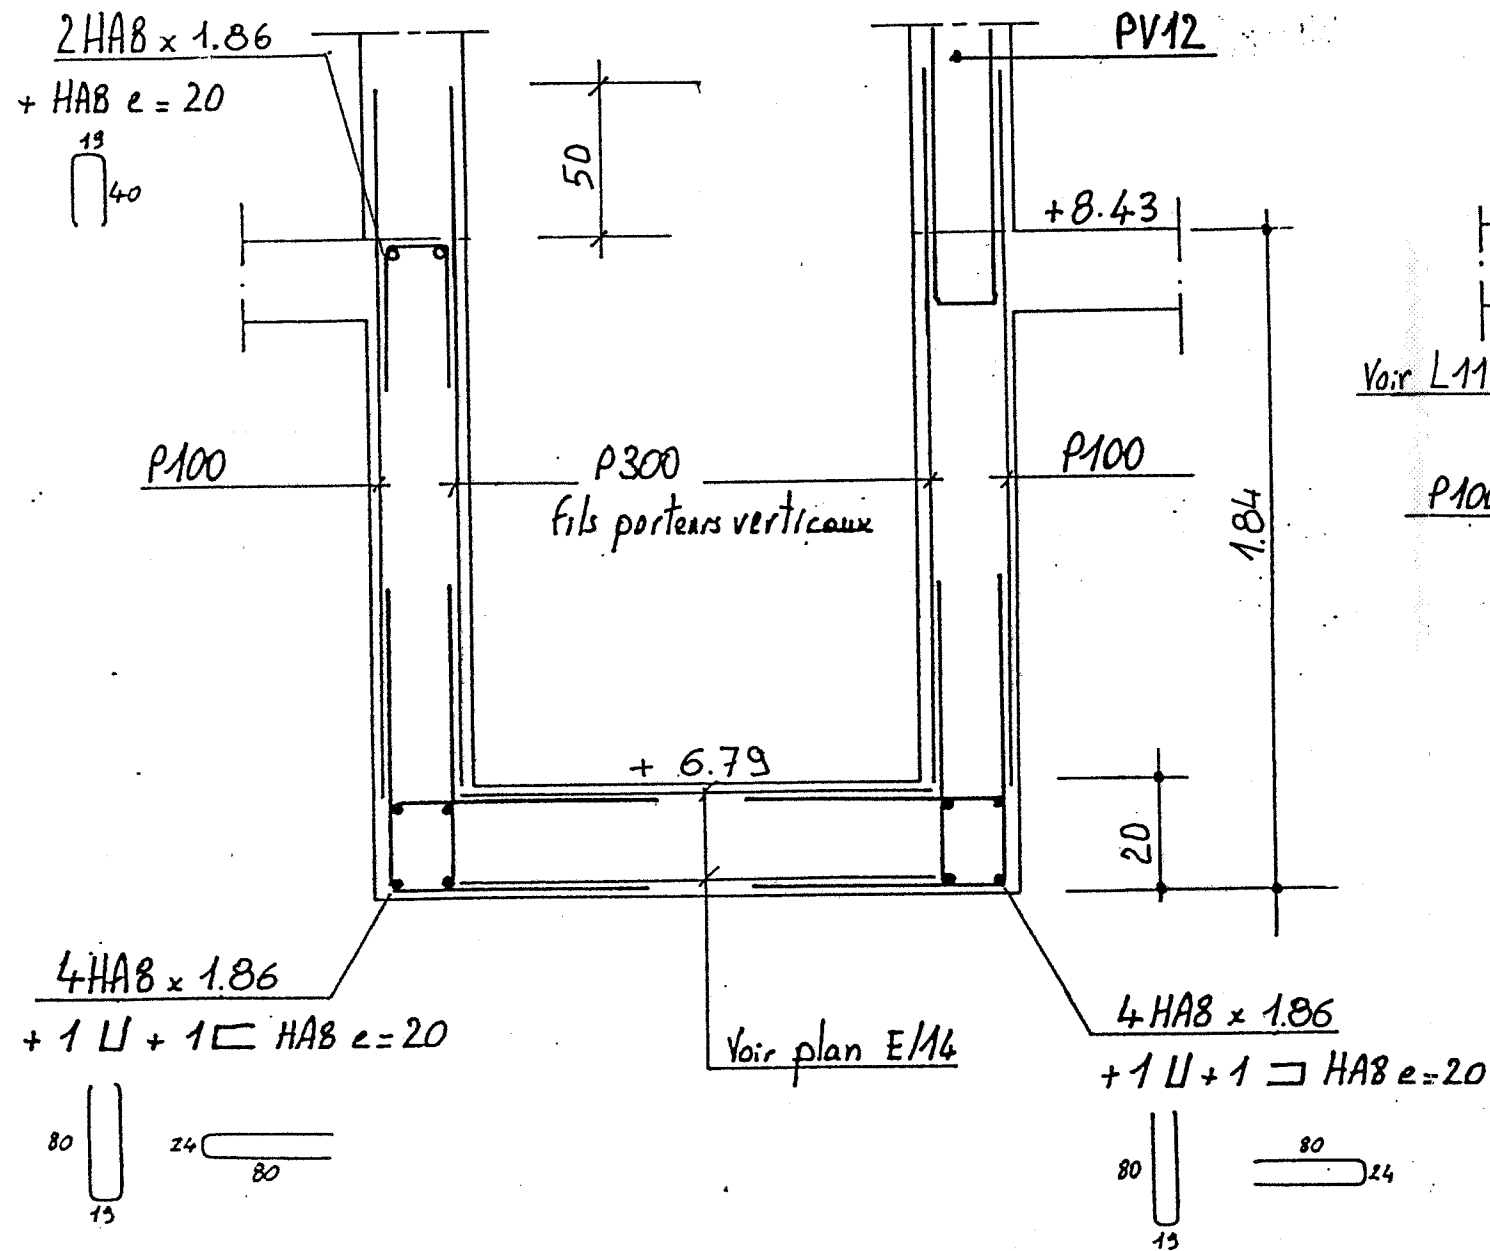

Coupe D

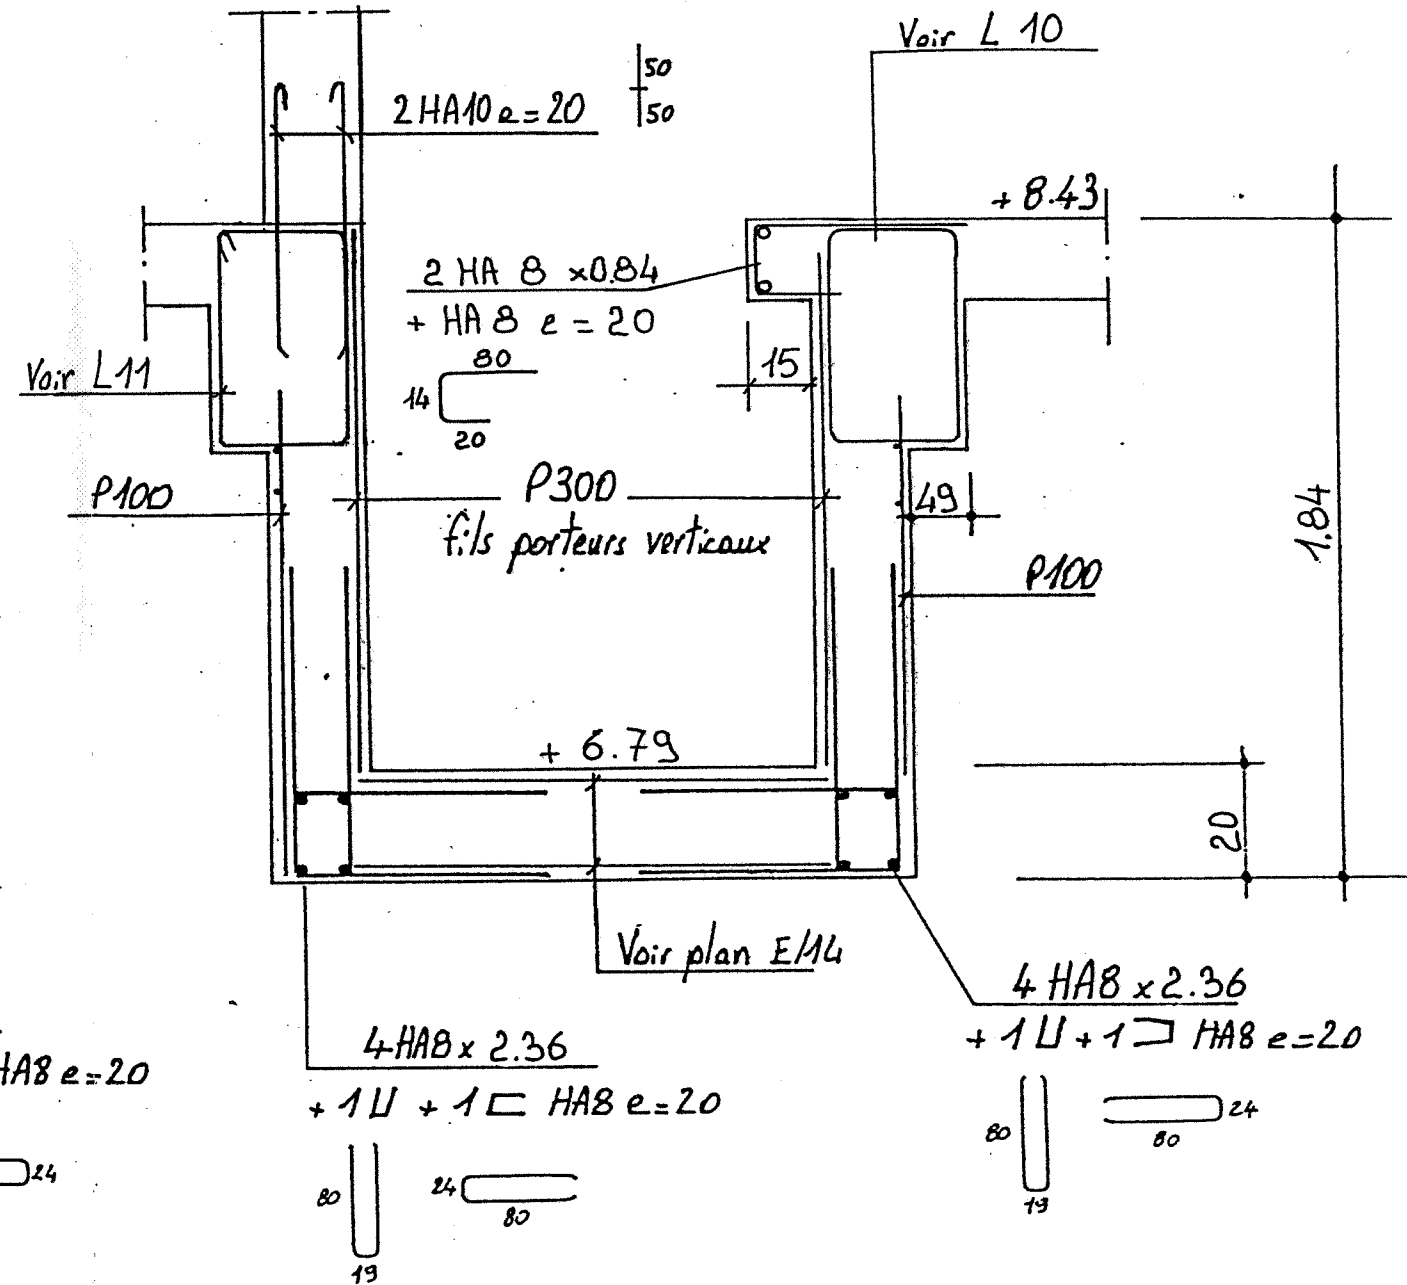

Détail d'angle

