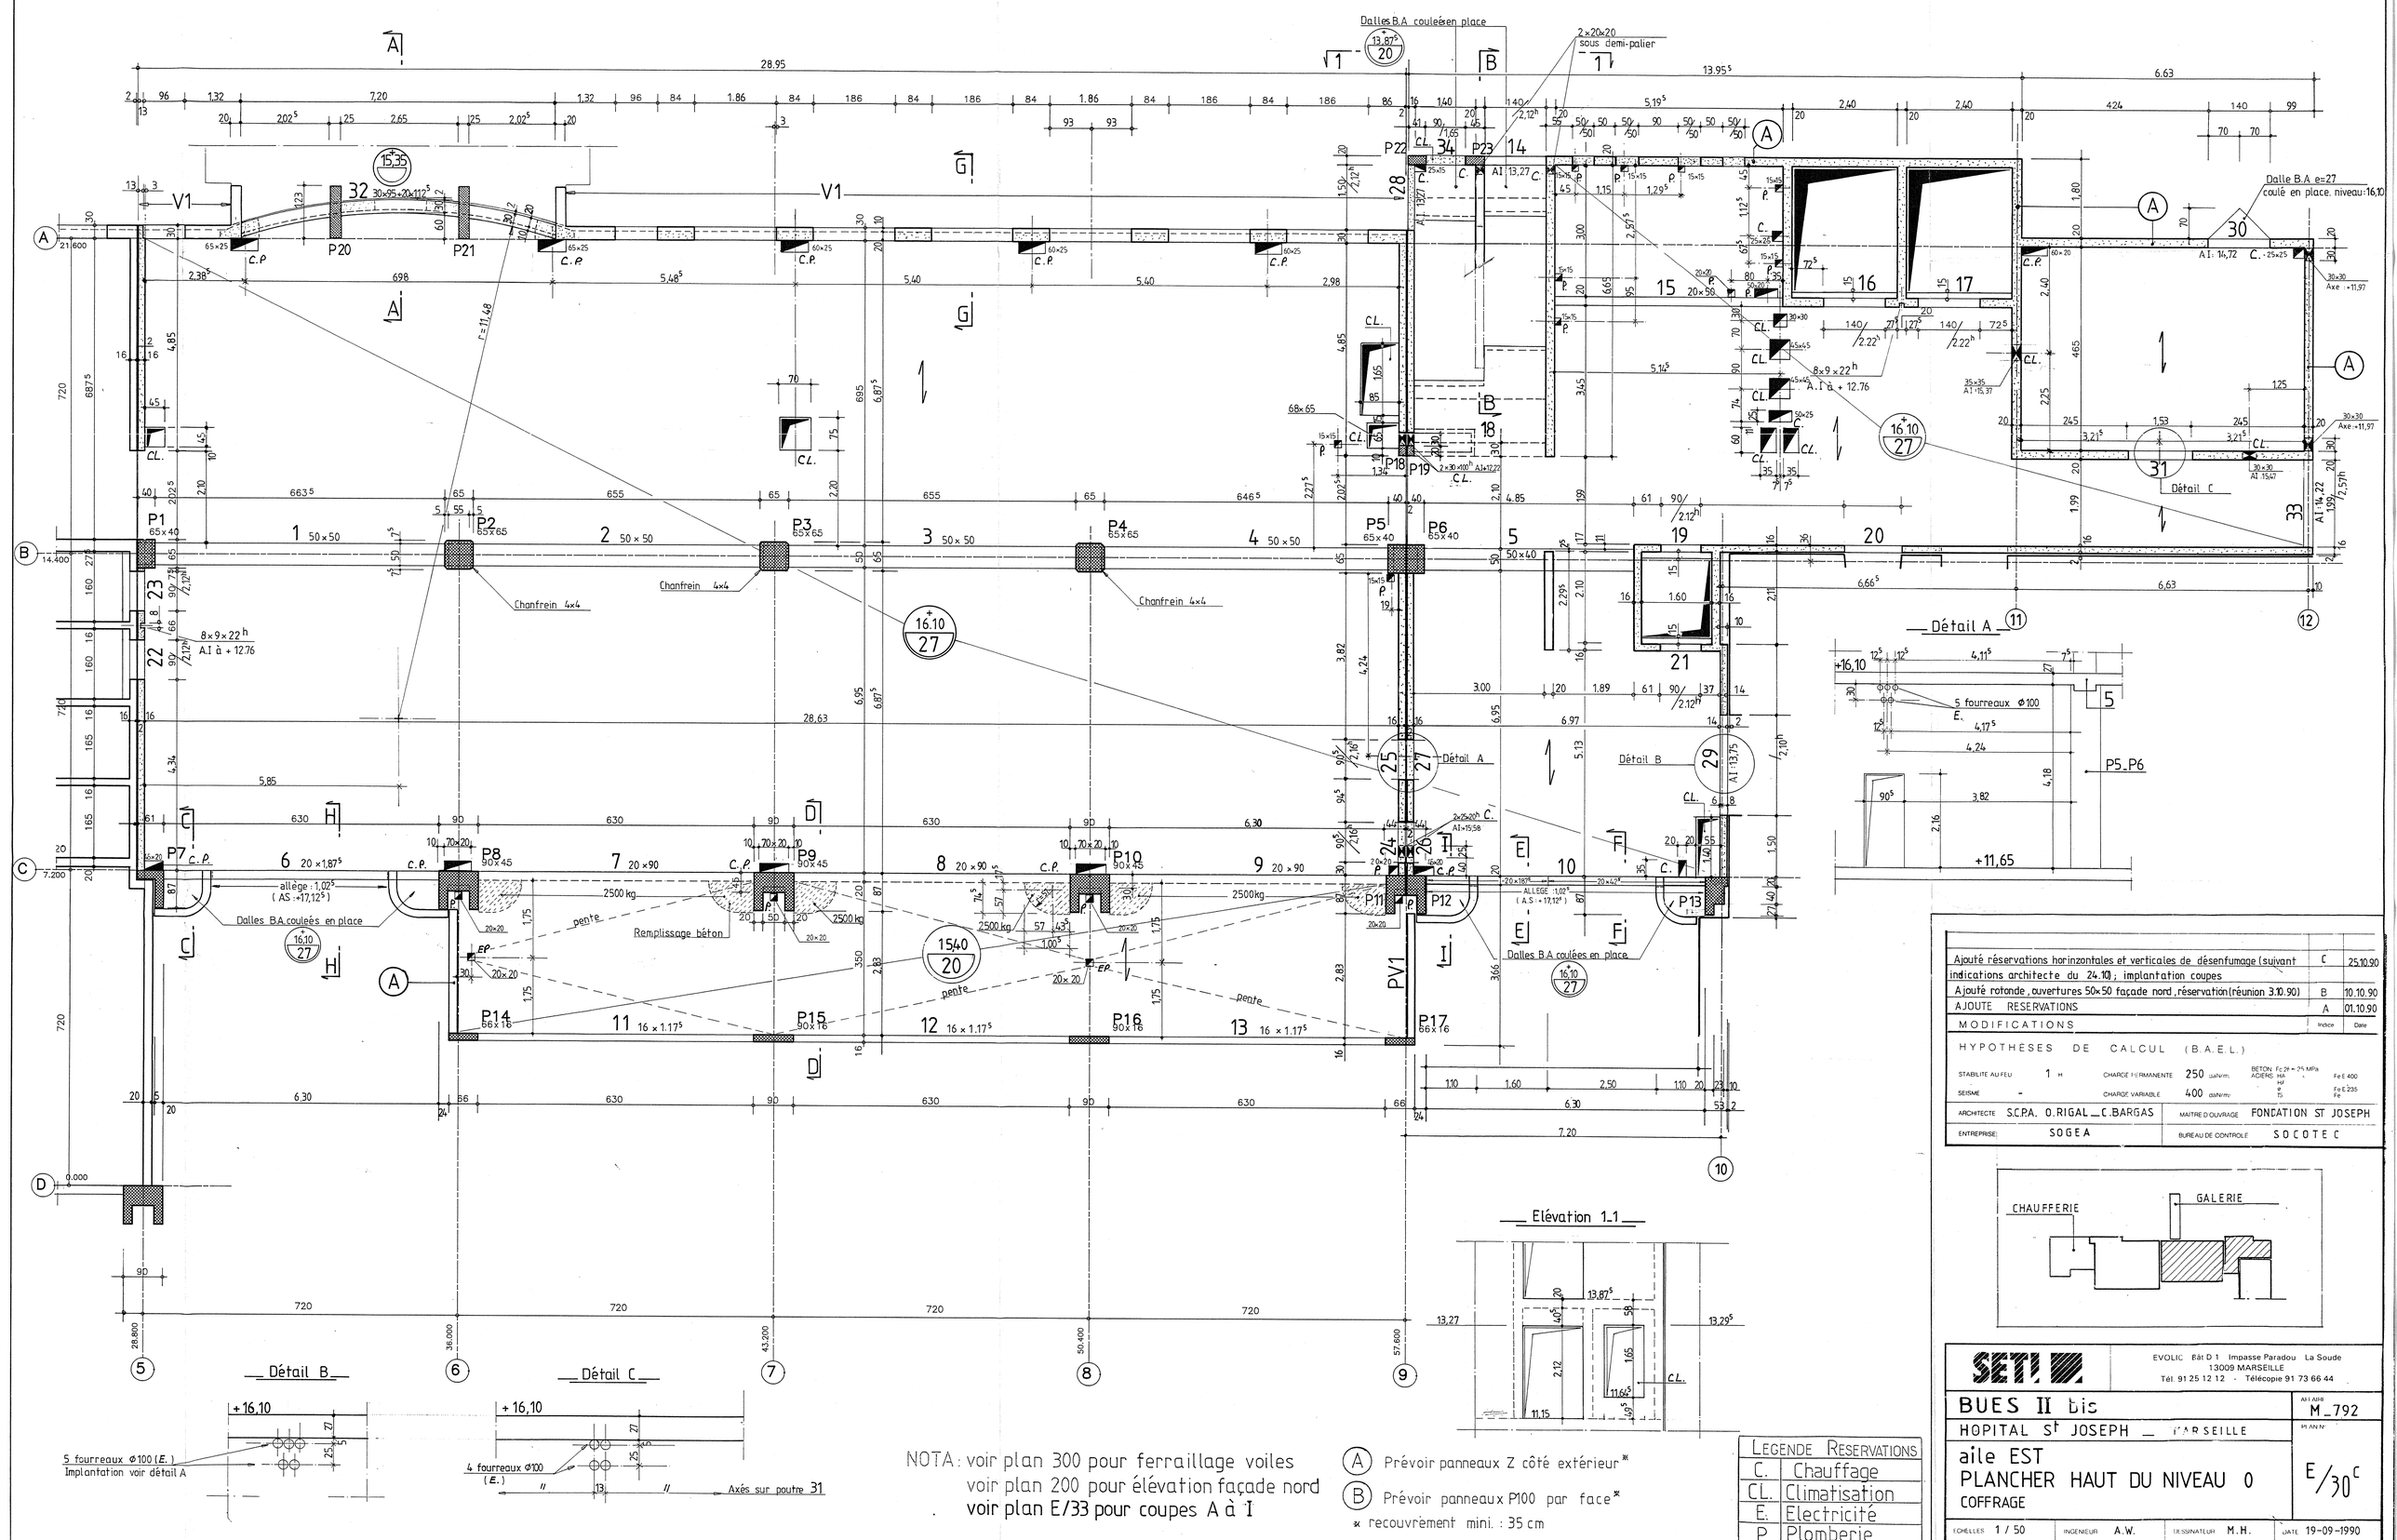

NOTA : voir plan 300 pour ferraillage voiles
voir plan 200 pour élévation façade nord
voir plan E/33 pour coupes A à I

(A) Prévoir panneaux Z côté extérieur*

(B) Prévoir panneaux P100 par face*

* recouvrement mini. : 35 cm

LEGENDE RESERVATIONS	
C.	Chauffage
CL.	Climatisation
E.	Electricité
P.	Plomberie

Ajouté réservations horinzontales et verticales de désenfumage (suivant indications architecte du 24.10) ; implantation coupes	C	25.10.90
Ajouté rotonde, ouvertures 50×50 façade nord, réservation (réunion 3.10.90)	B	10.10.90
AJOUTE RESERVATIONS	A	01.10.90
MODIFICATIONS	Indice	Date

HYPOTHESES DE CALCUL (B.A.E.L.)

STABILITE AU FEU	1 H	CHARGE PERMANENTE	250 daN/m	BETON Fc 28 = 25 MPa ACIERS HA HF ø TS	Fe E 400 Fe E 235 Fe
SEISME	-	CHARGE VARIABLE	400 daN/m		
ARCHITECTE	S.C.P.A. O.RIGAL _ C.BARGAS	MAITRE D'OUVRAGE	FONDATION ST JOSEPH		
ENTREPRISE	SOGEA	BUREAU DE CONTROLE	SOCOTEC		

SETI

EVOLIC Bât D 1 Impasse Paradou La Soude
13009 MARSEILLE
Tél. 91 25 12 12 - Télécopie 91 73 66 44

BUES II bis

HOPITAL St JOSEPH _ MARSEILLE

aile EST
PLANCHER HAUT DU NIVEAU 0
COFFRAGE

AFFAIRE M_792

PLAN N° E/30c

ECHELLES	INGENIEUR	DESSINATEUR	DATE
1 / 50	A.W.	M.H.	19-09-1990

Ce plan est la propriété de SETI ne peut être communiqué ou reproduit sans autorisation

CONCERTO 19-9-90 Ech : 0.020 BUES HT.NIV.0