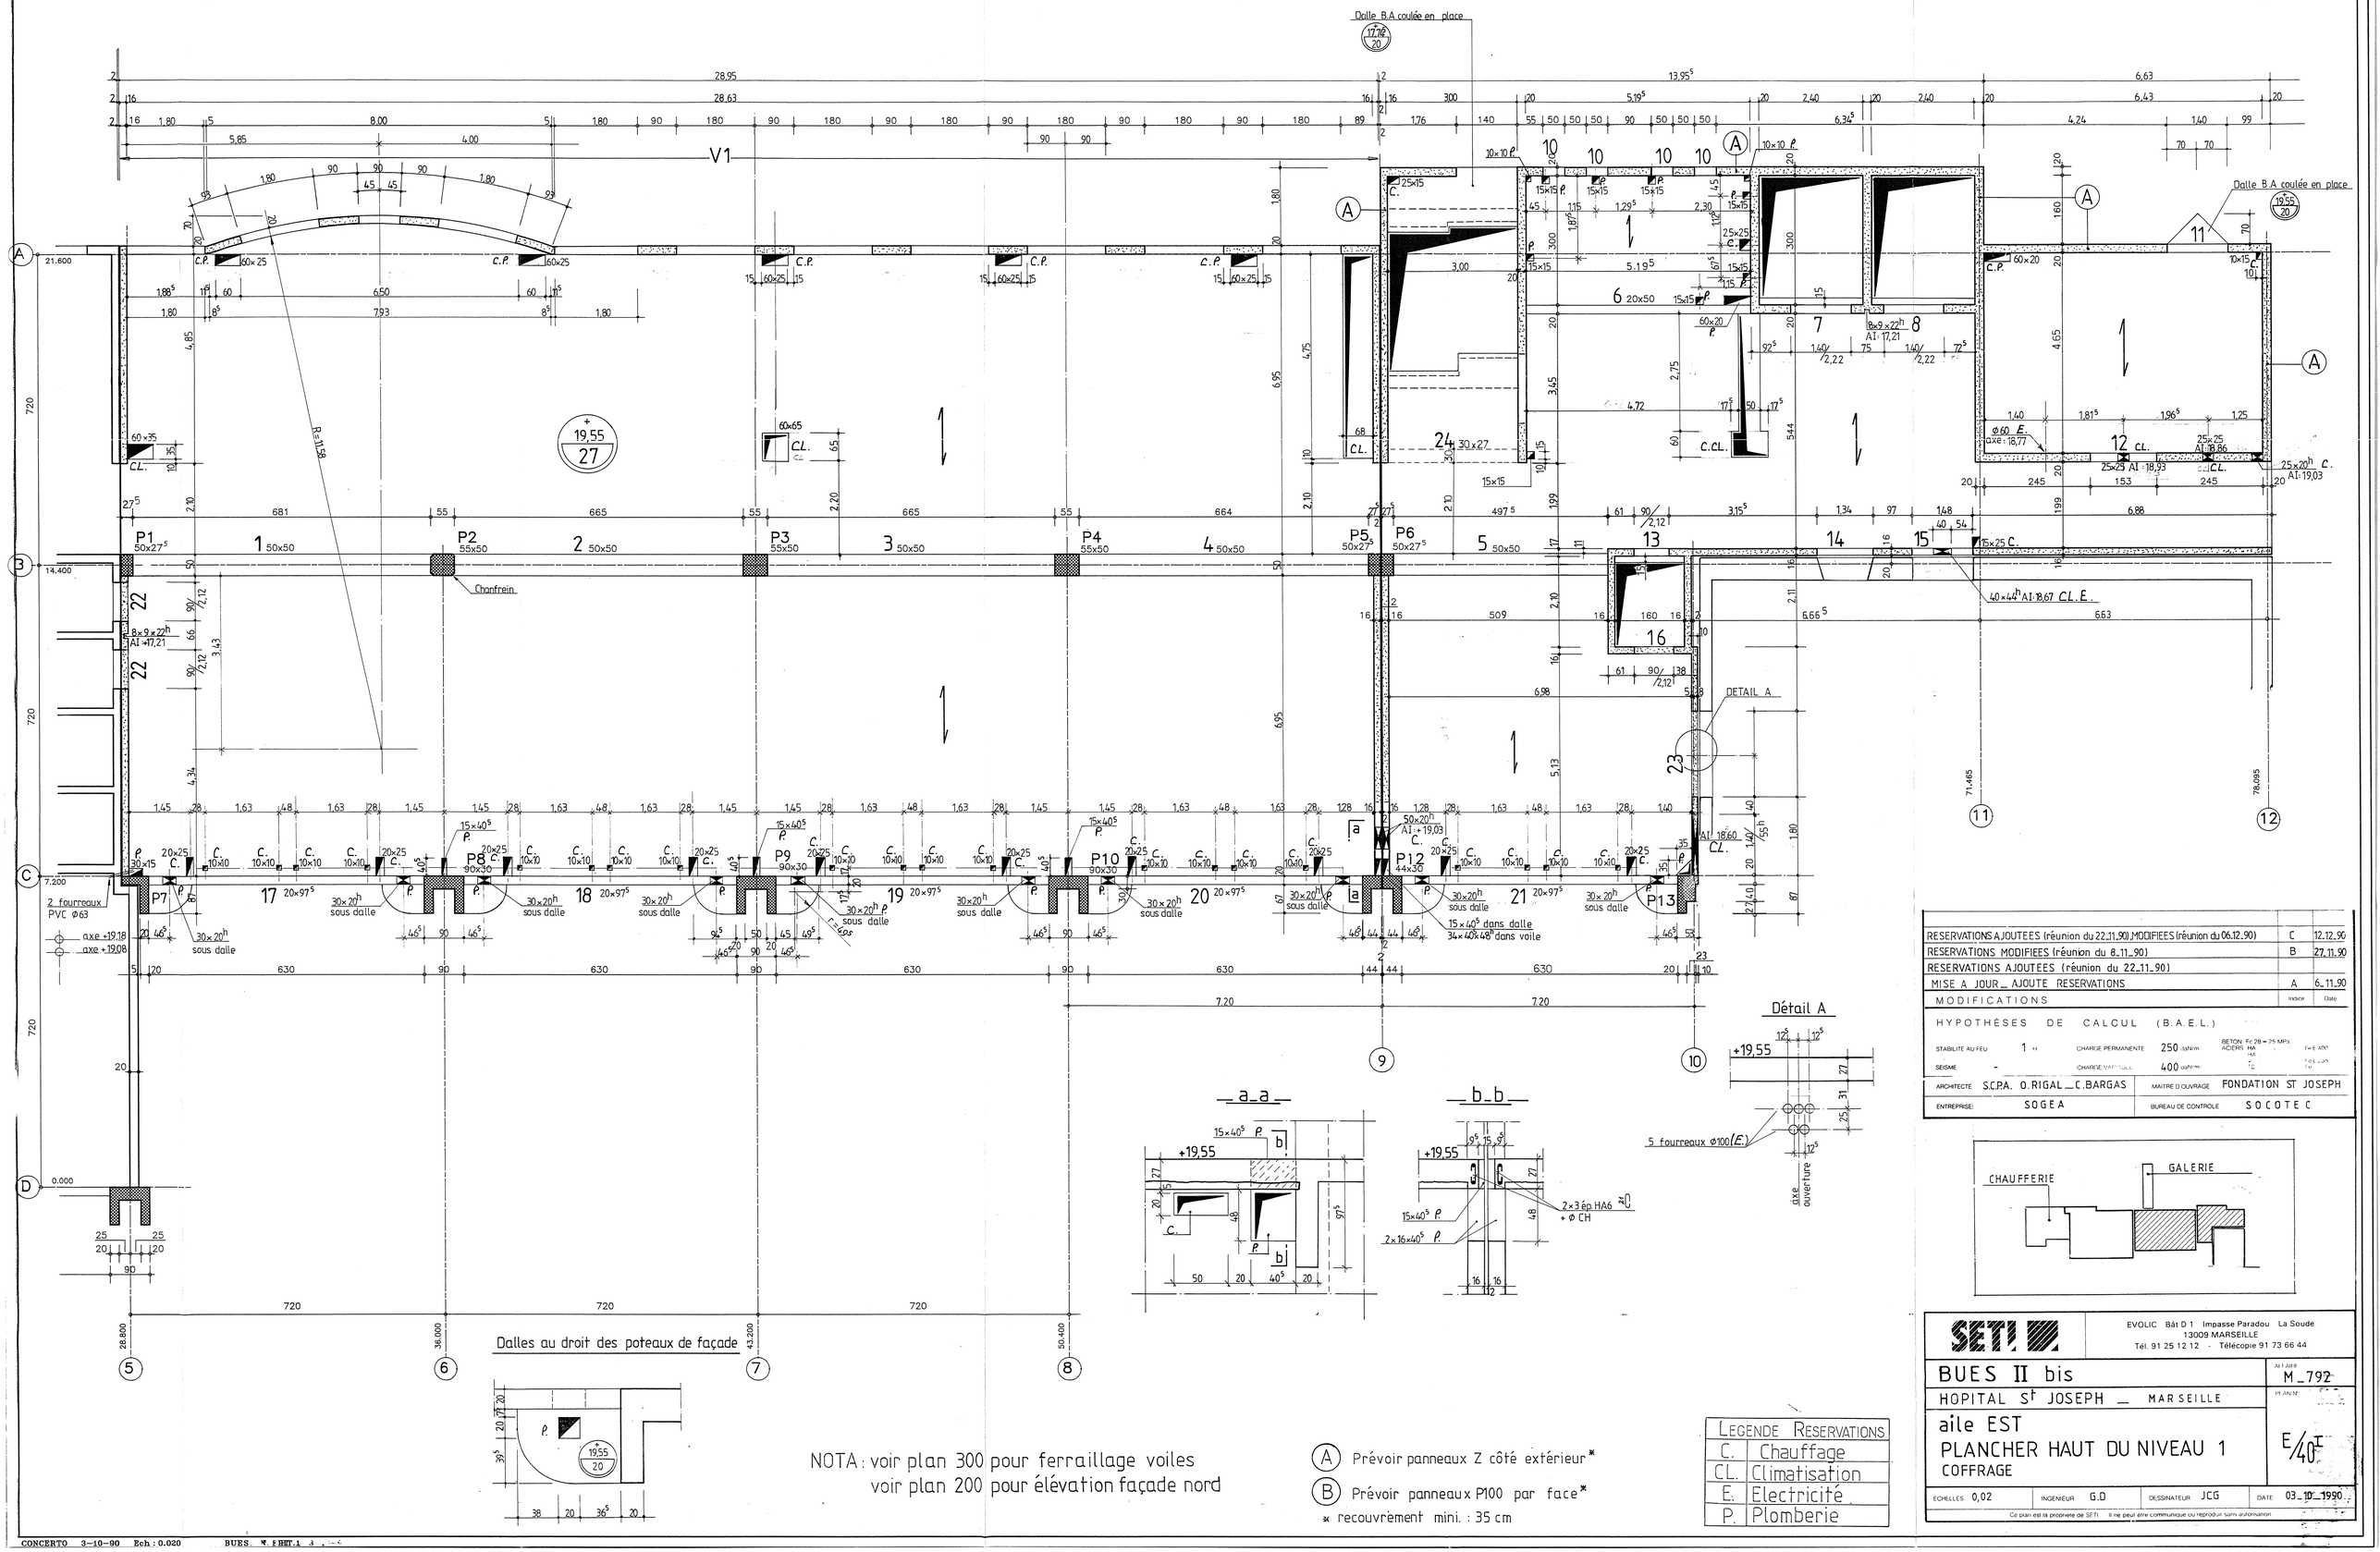

NOTA : voir plan 300 pour ferraillage voiles
voir plan 200 pour élévation façade nord

(A) Prévoir panneaux Z côté extérieur*

(B) Prévoir panneaux P100 par face*

* recouvrement mini. : 35 cm

LEGENDE RESERVATIONS	
C.	Chauffage
CL.	Climatisation
E.	Electricité
P.	Plomberie

RESERVATIONS AJOUTEES (réunion du 22.11.90) MODIFIEES (réunion du 06.12.90)	C	12.12.90
RESERVATIONS MODIFIEES (réunion du 8.11.90)	B	27.11.90
RESERVATIONS AJOUTEES (réunion du 22.11.90)		
MISE A JOUR _ AJOUTE RESERVATIONS	A	6.11.90
MODIFICATIONS	Indice	Date

HYPOTHÈSES DE CALCUL (B.A.E.L.)

STABILITE AU FEU 1 H — CHARGE PERMANENTE 250 daN/m — BETON Fc 28 = 25 MPa — ACIERS HA Fe E 400

SEISME - — CHARGE VARIABLE 400 daN/m

ARCHITECTE S.C.P.A. O.RIGAL _ C.BARGAS — MAITRE D'OUVRAGE FONDATION ST JOSEPH

ENTREPRISE SOGEA — BUREAU DE CONTROLE SOCOTEC

SETI

EVOLIC Bât D 1 Impasse Paradou La Soude
13009 MARSEILLE
Tél. 91 25 12 12 - Télécopie 91 73 66 44

BUES II bis

HOPITAL St JOSEPH _ MARSEILLE

aile EST
PLANCHER HAUT DU NIVEAU 1
COFFRAGE

AFFAIRE M_792

PLAN N° E/40I

ECHELLES 0,02 — INGENIEUR G.D — DESSINATEUR JCG — DATE 03_10_1990

Ce plan est la propriété de SETI. Il ne peut être communiqué ou reproduit sans autorisation

CONCERTO 3-10-90 Ech : 0.020 BUES