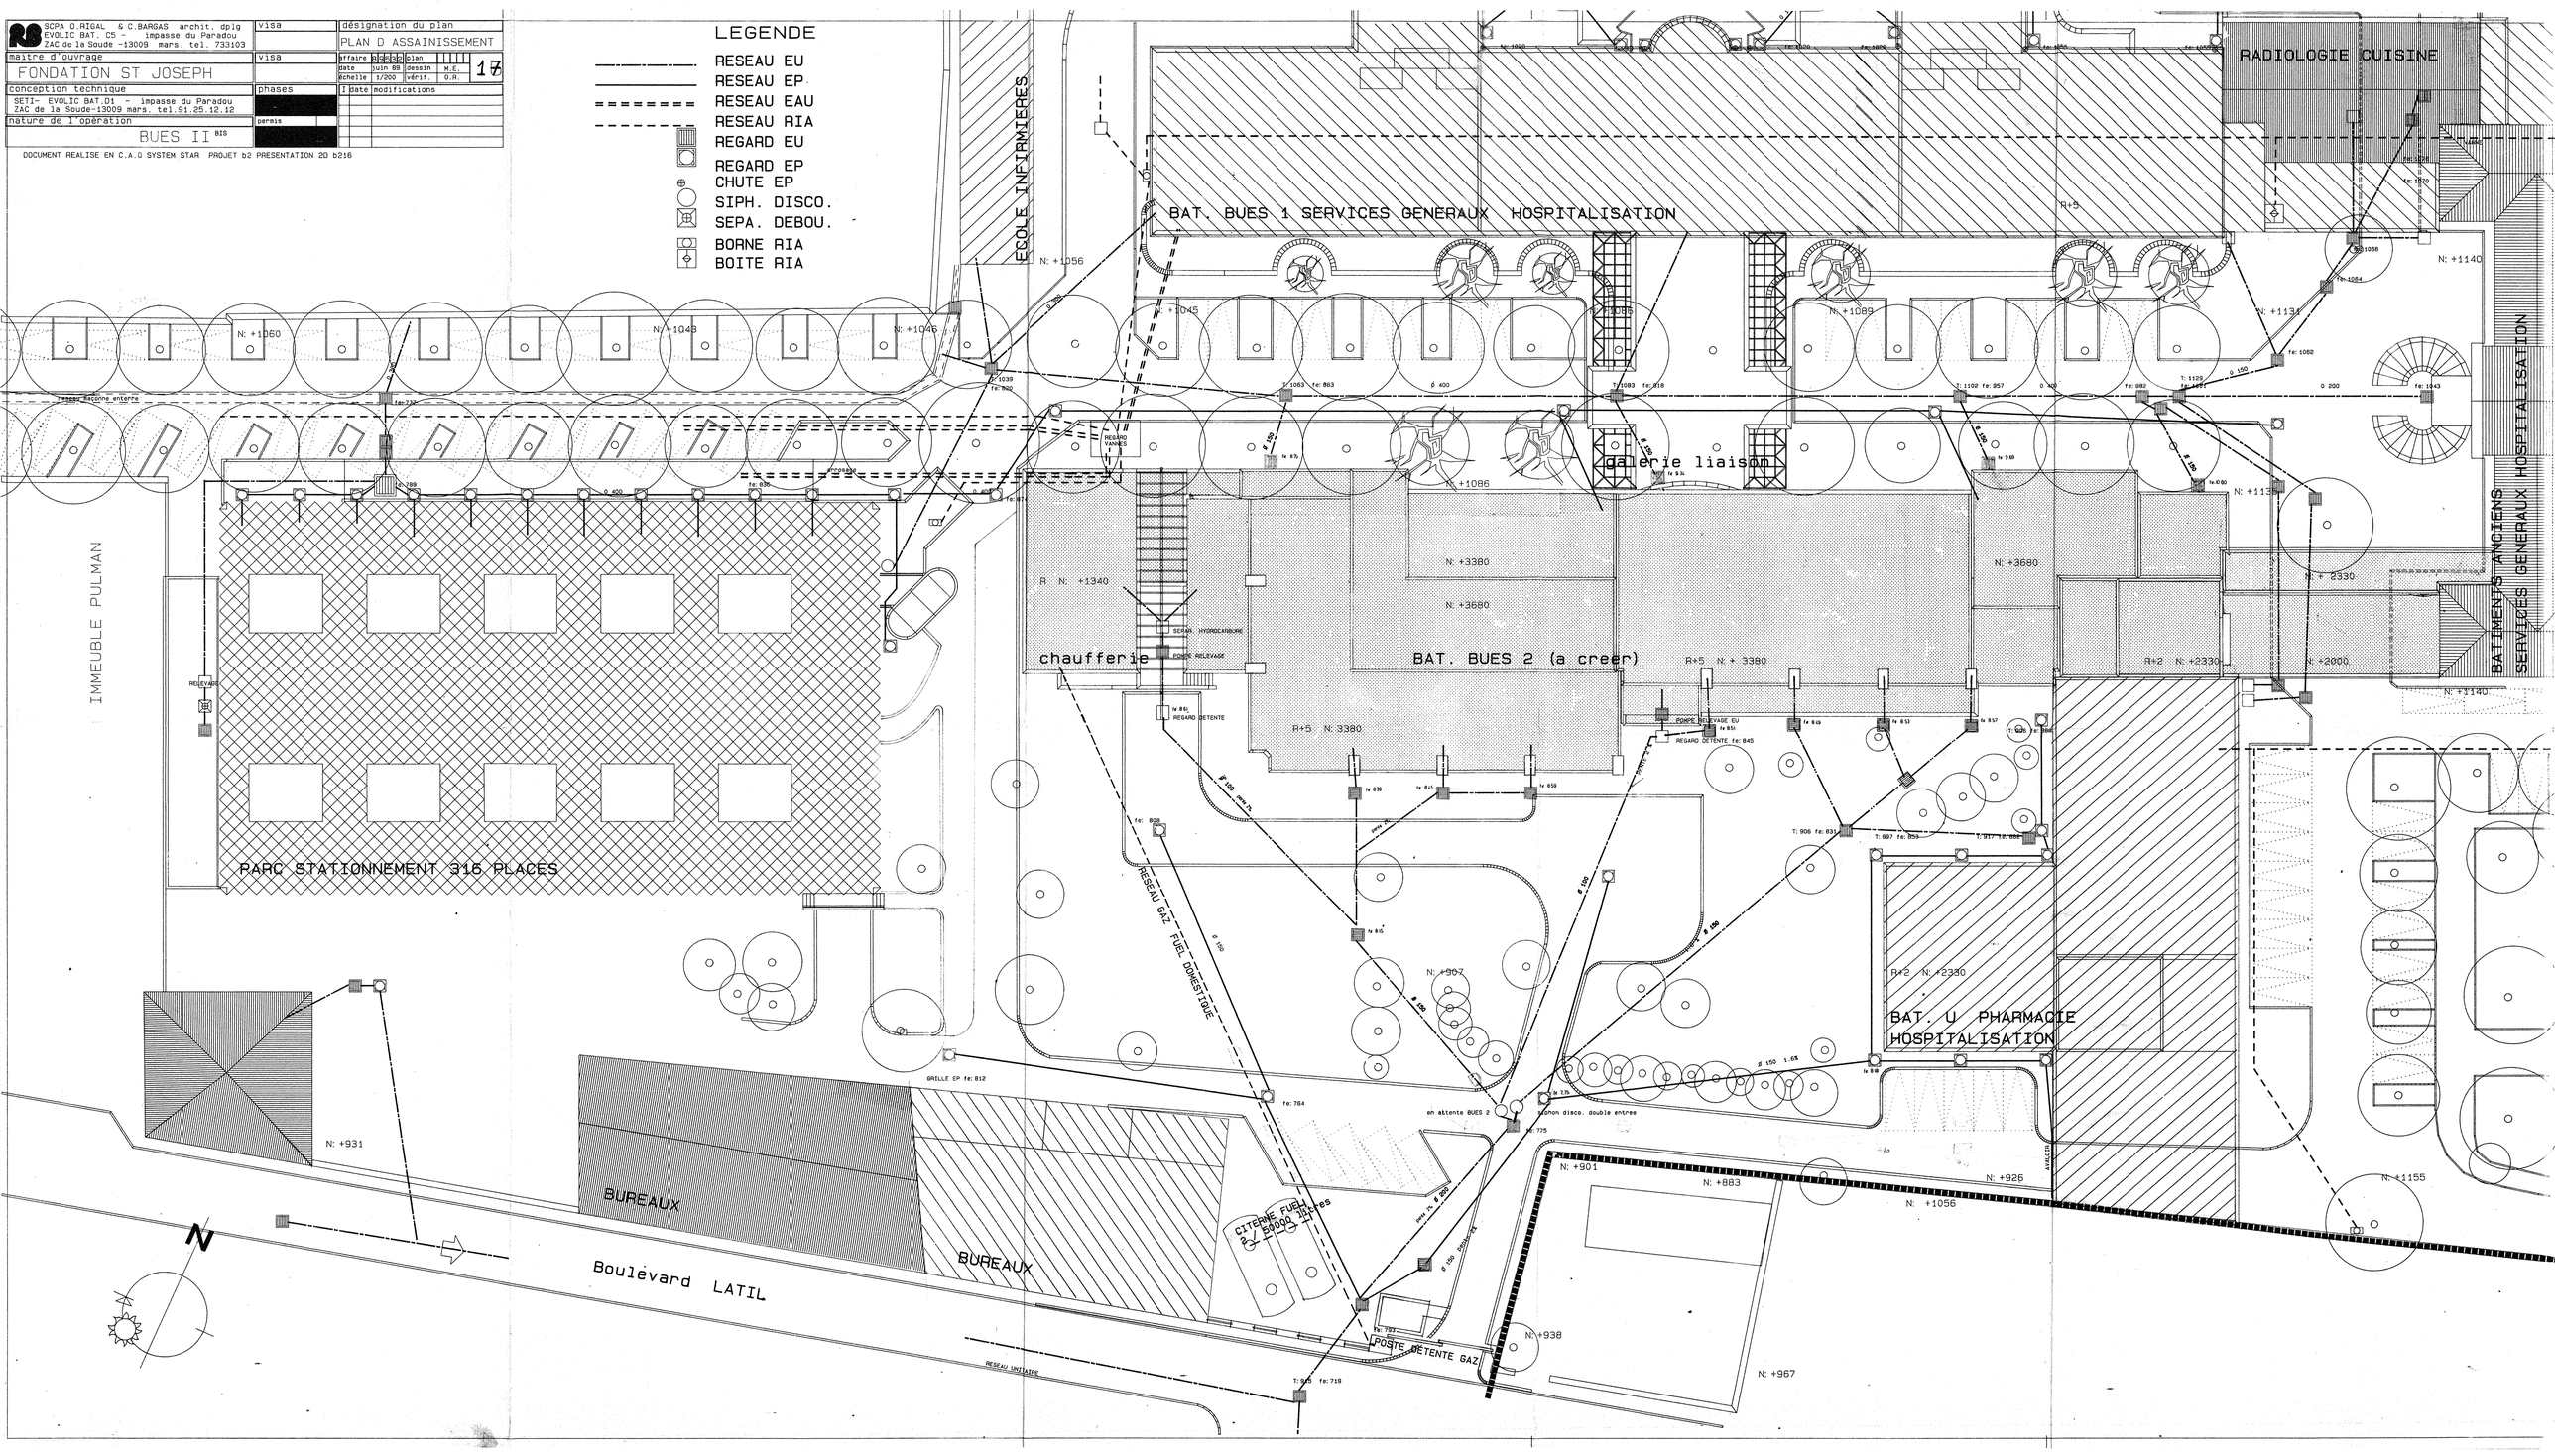
SCPA O.RIGAL & C.BARGAS archit. dplg
EVOLIC BAT. C5 - impasse du Paradou
ZAC de la Soude -13009 mars. tel. 733103
maitre d'ouvrage
FONDATION ST JOSEPH
conception technique
SETI- EVOLIC BAT.D1 - impasse du Paradou
ZAC de la Soude-13009 mars. tel.91.25.12.12
nature de l'opération
BUES II BIS
visa
visa
phases
permis
désignation du plan
PLAN D ASSAINISSEMENT
affaire 8-6-32
plan
date juin 89
dessin M.E.
échelle 1/200
vérif. O.R.
17
I date modifications
DOCUMENT REALISE EN C.A.O SYSTEM STAR PROJET b2 PRESENTATION 2D b216
LEGENDE
RESEAU EU
RESEAU EP
RESEAU EAU
RESEAU RIA
REGARD EU
REGARD EP
CHUTE EP
SIPH. DISCO.
SEPA. DEBOU.
BORNE RIA
BOITE RIA
ECOLE INFIRMIERES
RADIOLOGIE CUISINE
BAT. BUES 1 SERVICES GENERAUX HOSPITALISATION
galerie liaison
chaufferie
BAT. BUES 2 (a creer)
BATIMENTS ANCIENS
SERVICES GENERAUX HOSPITALISATION
IMMEUBLE PULMAN
PARC STATIONNEMENT 316 PLACES
RESEAU GAZ FUEL DOMESTIQUE
BAT. U PHARMACIE
HOSPITALISATION
BUREAUX
BUREAUX
Boulevard LATIL
CITERNE FUEL
POSTE DETENTE GAZ
N: +1060
N: +1048
N: +1046
N: +1056
N: +1045
N: +1089
N: +1140
N: +1131
N: +1086
N: +3380
N: +3680
N: +1340
N: +2330
N: +2000
N: +907
N: +931
N: +901
N: +883
N: +926
N: +1056
N: +1155
N: +938
N: +967
R+5
R+2
R+5 N: +3380
R+2 N: +2330
N