SUD FOURNIS.

SOCIETE NOUVELLE DE TRAVAUX URBAINS
168,Rue Du Dirigeable
Z.I LES PALUDS I
13685 AUBAGNE CEDEX
Tél 42.82.27.04 Fax 42.82.33.31

SNTU

HOPITAL SAINT JOSEPH

PLAN DE RECOLLEMENT

RESEAUX VOIRIES

n° 1

Date : 28/07/92 Echelle: 1/100

Maître D'Ouvrage : FONDATION SAINT JOSEPH
26,Bd De Louvain
13008 MARSEILLE

Maître D'Oeuvre :SCPA O.RIGAL & C.BARGAS
Evolic Batiment CS
Impasse Du Paradou
ZAC DE LA SOUDE 13009 MARSEILLE
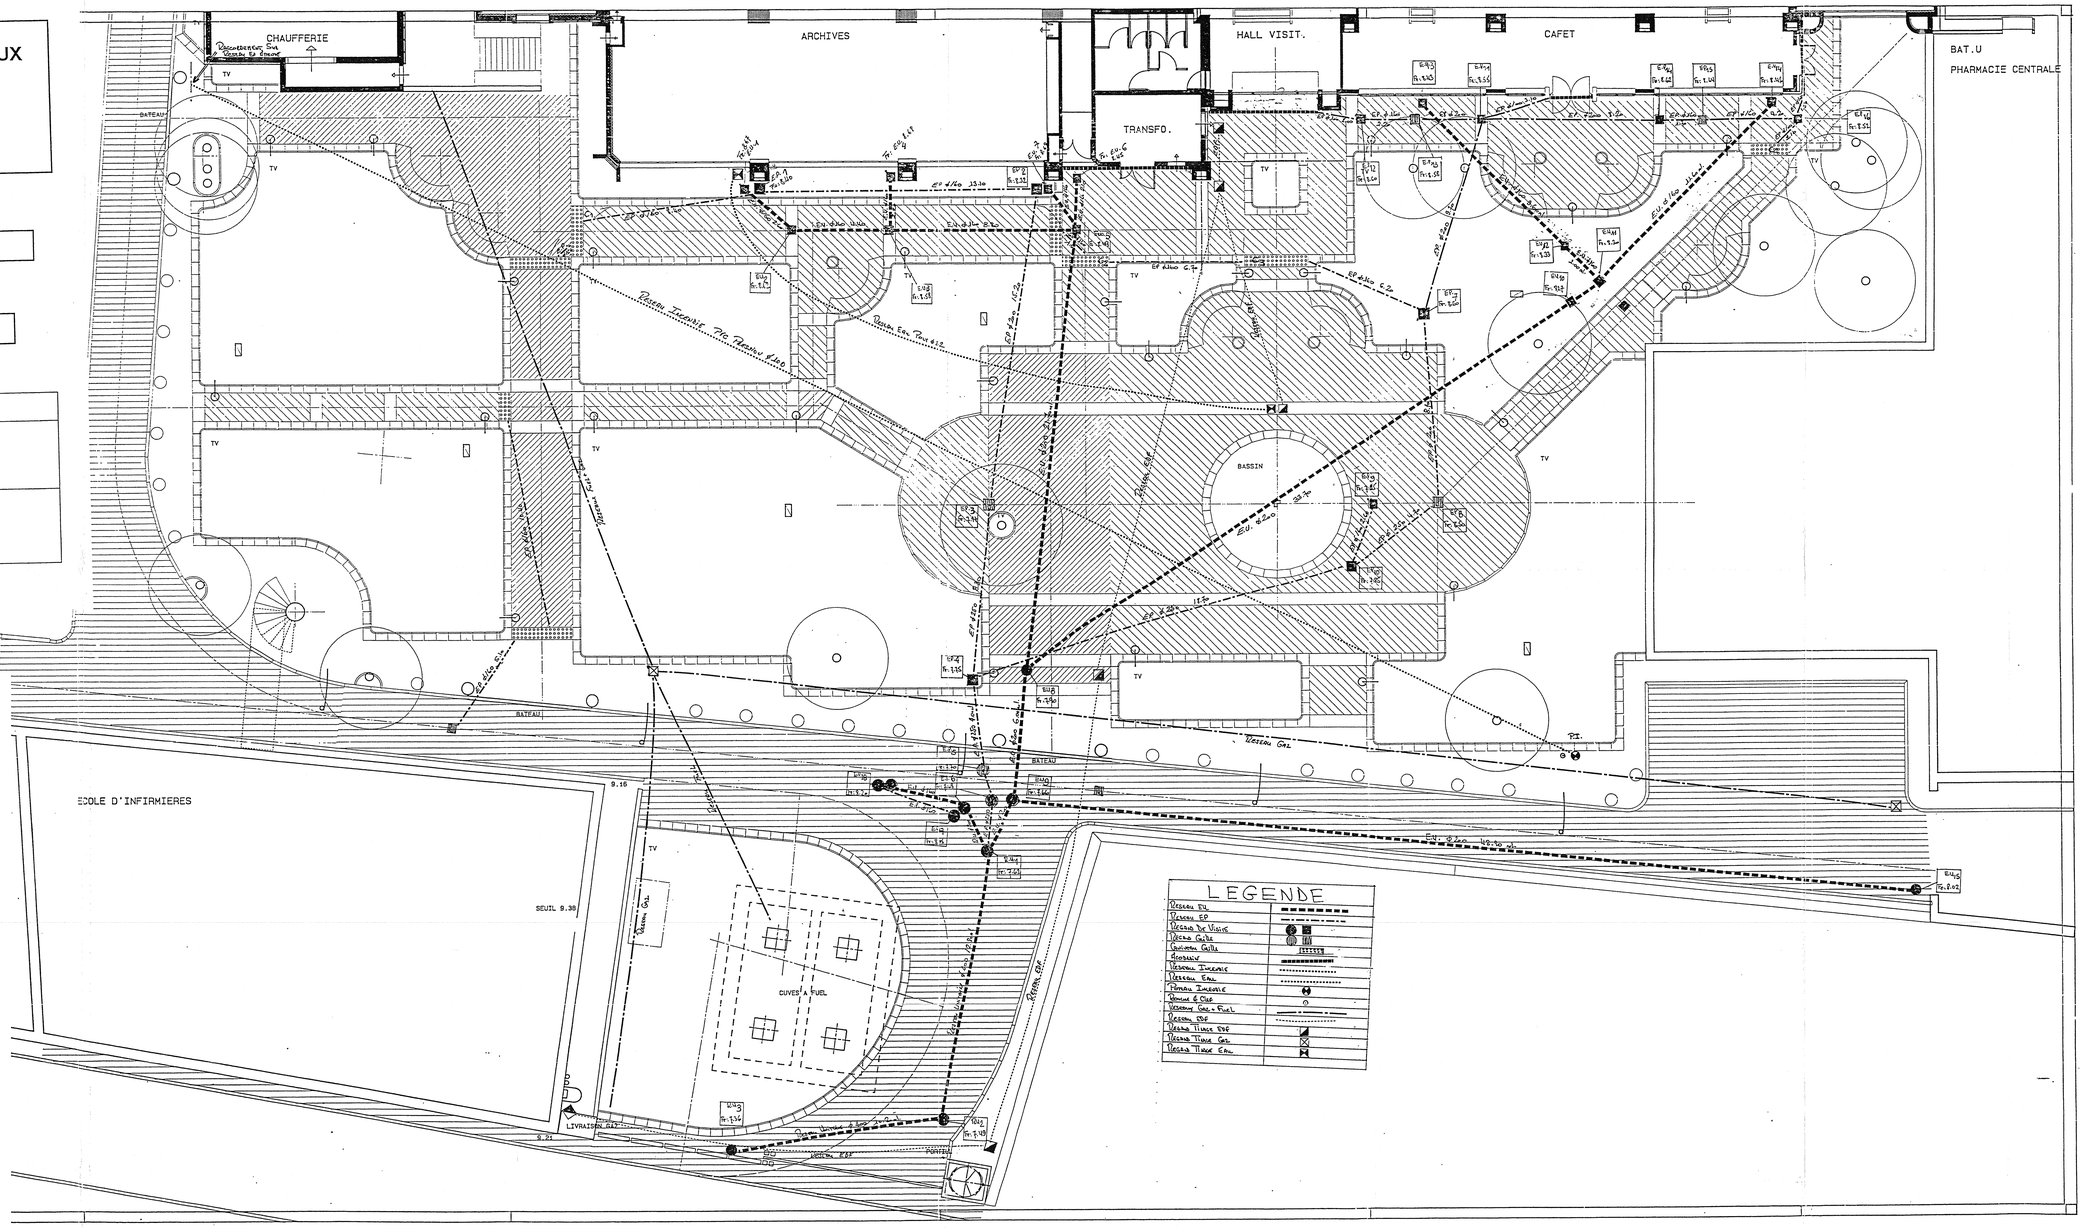
Travaux réalisés pour le Compte De SOGEA