


|   |        |                     |              |
|---|--------|---------------------|--------------|
| SCPA O RIGAL - C C BARGAS - architect - dpig<br>EVLIC BAT. C5 - impasse du Paradou<br>ZAC de la Soude - 13009 marseille tel. 733103          | visé   | désignation du plan | NIVEAU 1 EST |
| maître d'ouvrage   | visé   | affaires            | plan         |
|   |        | date                | dessin       |
|   |        | échelle             | verif. ME    |
|   |        | date modifications  |              |
|   | phases |                     |              |
| conception et nomme<br>SFIL - EVLIC BAT. C5 - impasse du Paradou<br>ZAC de la Soude - 13009 marseille tel. 91.25.12<br>bureau de l'opération |        |                     |              |

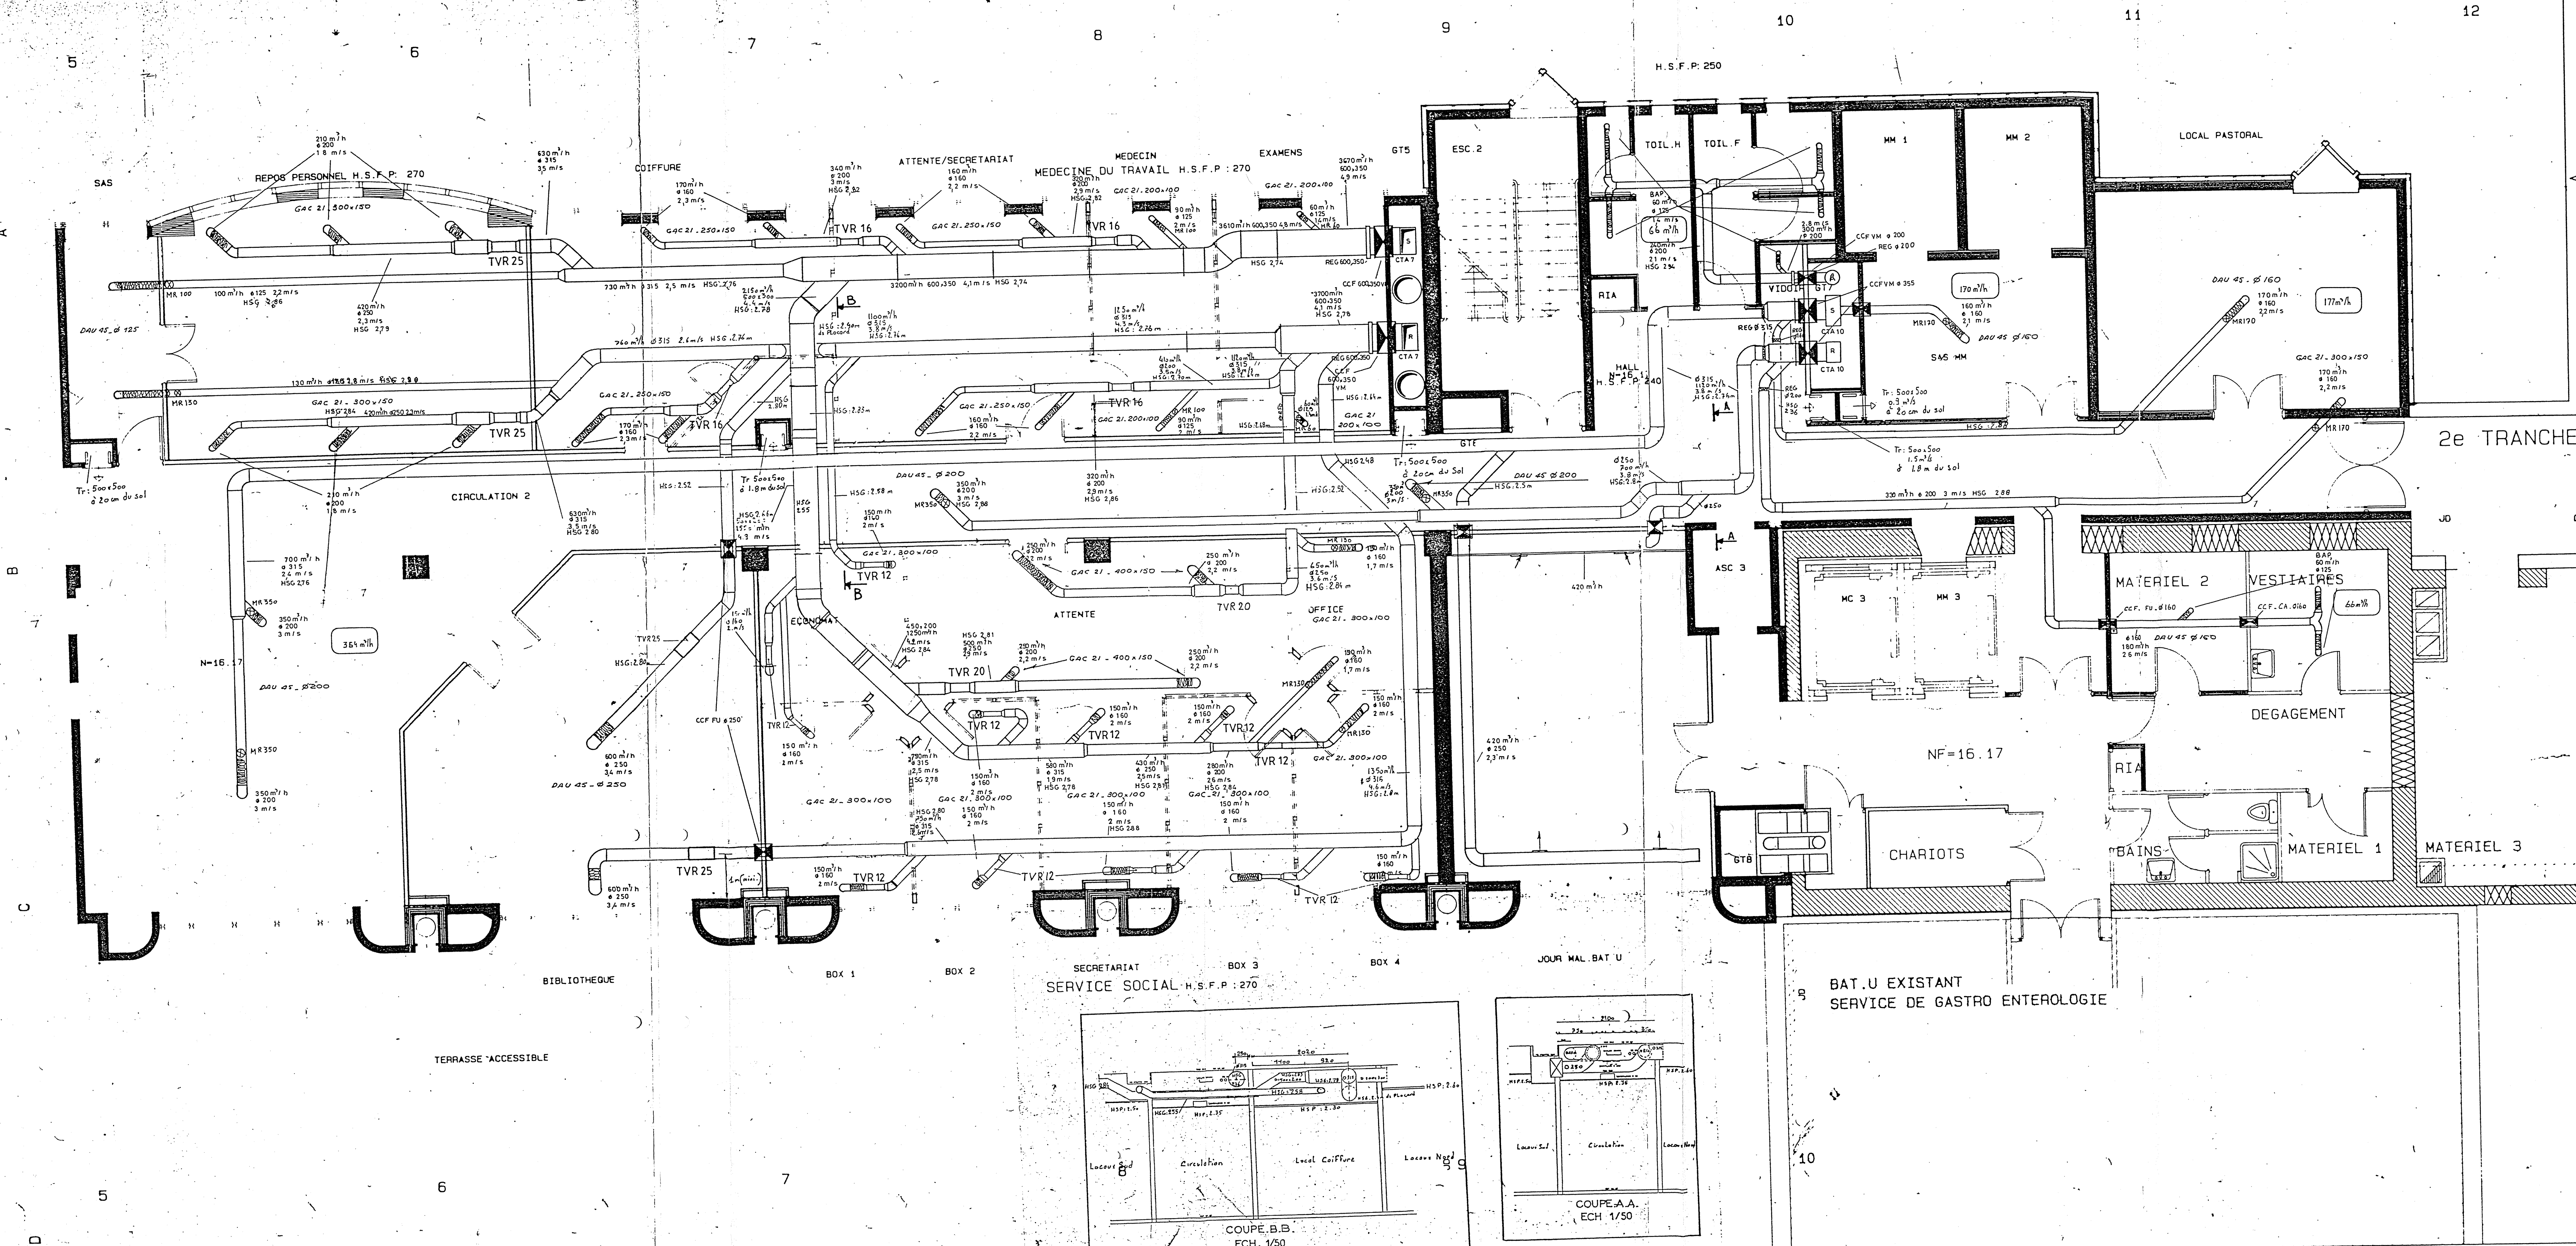

Type fu   
Type vm 

|         |        |                                           |  |
|---------|--------|-------------------------------------------|--|
| 2011/92 | MH     | mise à jour                               |  |
| 6-1-91  | JMO/MH | Modification du réseau Aériologique       |  |
| 01/91   | DB     | Mise à jour suite rmq COMETEC du 21/12/90 |  |

ST JOSEPH BAT BUES  
reseaux aerauliques



**Laurent Bouillet Entreprise**

Niveau 1 EST

1/50 DB 09/90  
Ref. 06-413  
N° 031