
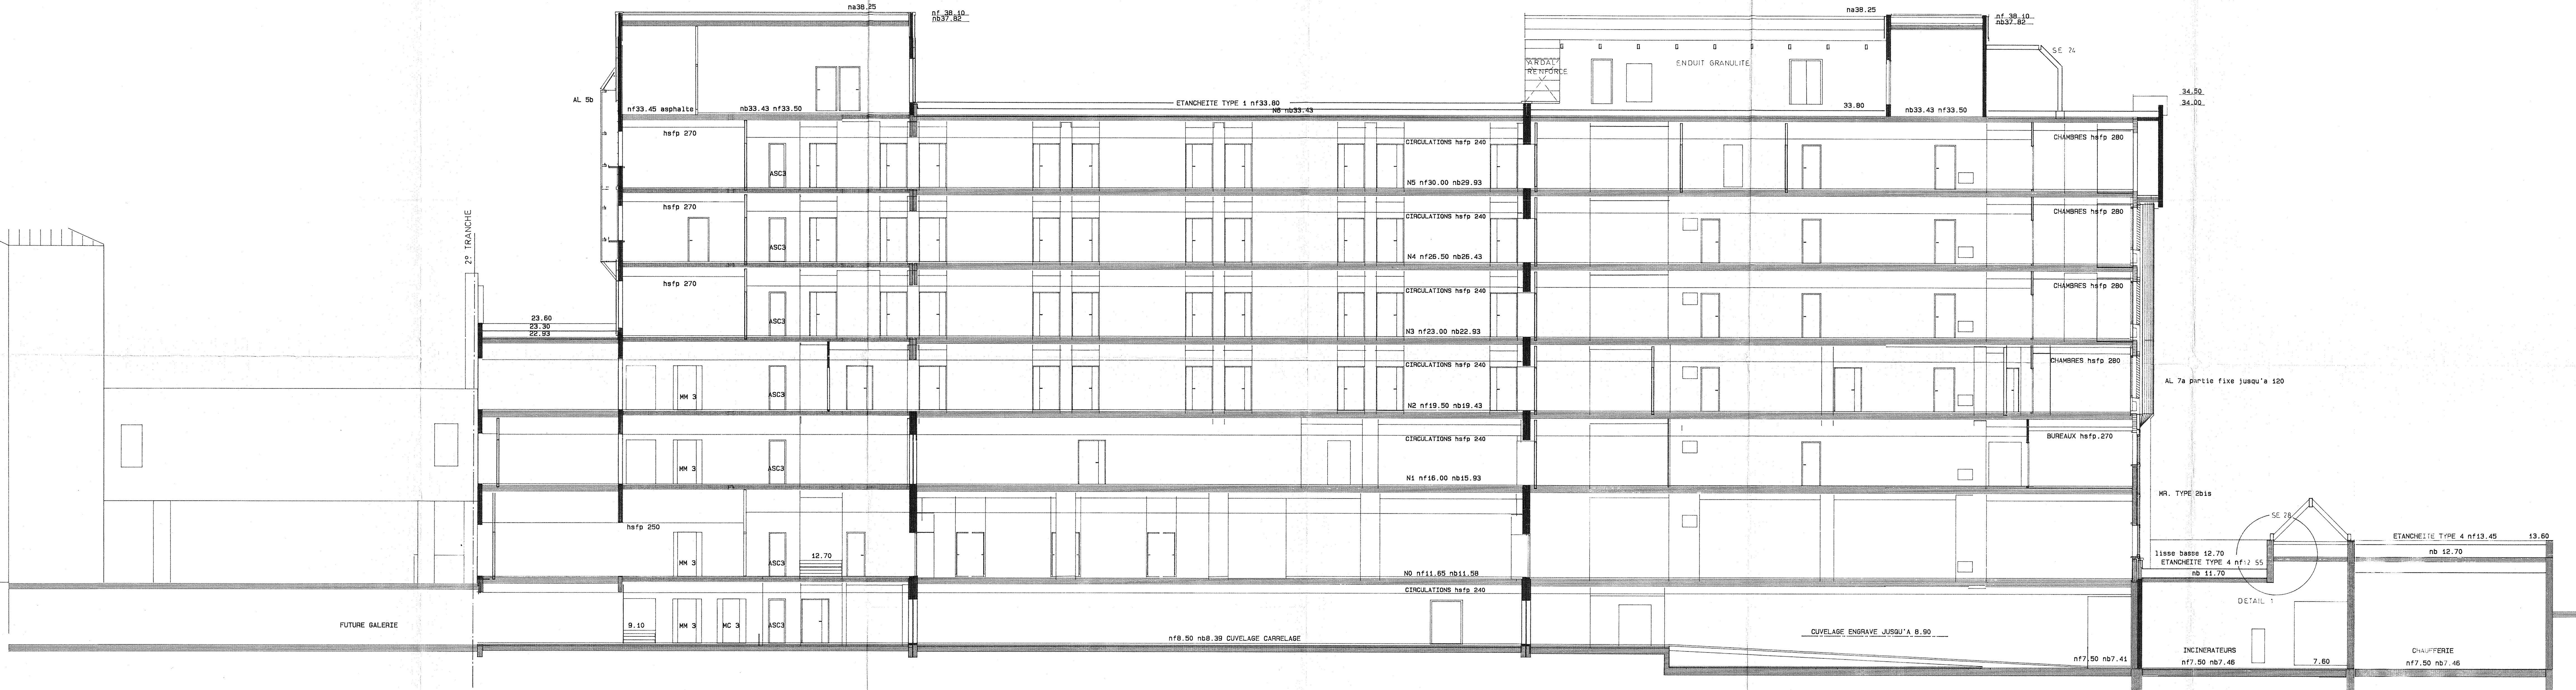


SCPA D. RIGAL & C. BARGAS archit. dplg	visé	désignation du plan
EVOLIC BAT. C5 - impasse du Paradou		COUPE LONGITUDINALE
ZAC de la Soude - 13009 marseille tel. 733103		
maître d'ouvrage	visé	affaire
FONDATION ST JOSEPH		nb33.43
conception technique	phases	date modifications
SETI - EVOLIC BAT. D1 - impasse du Paradou		
ZAC de la Soude - 13009 marseille tel. 91.29.12.12		
nature de l'opération		
BUES II BIS		
	appel d'offre	DCE

DOCUMENT REALISE EN C.A.O SYSTEM STAR

COUPE LONGITUDINALE

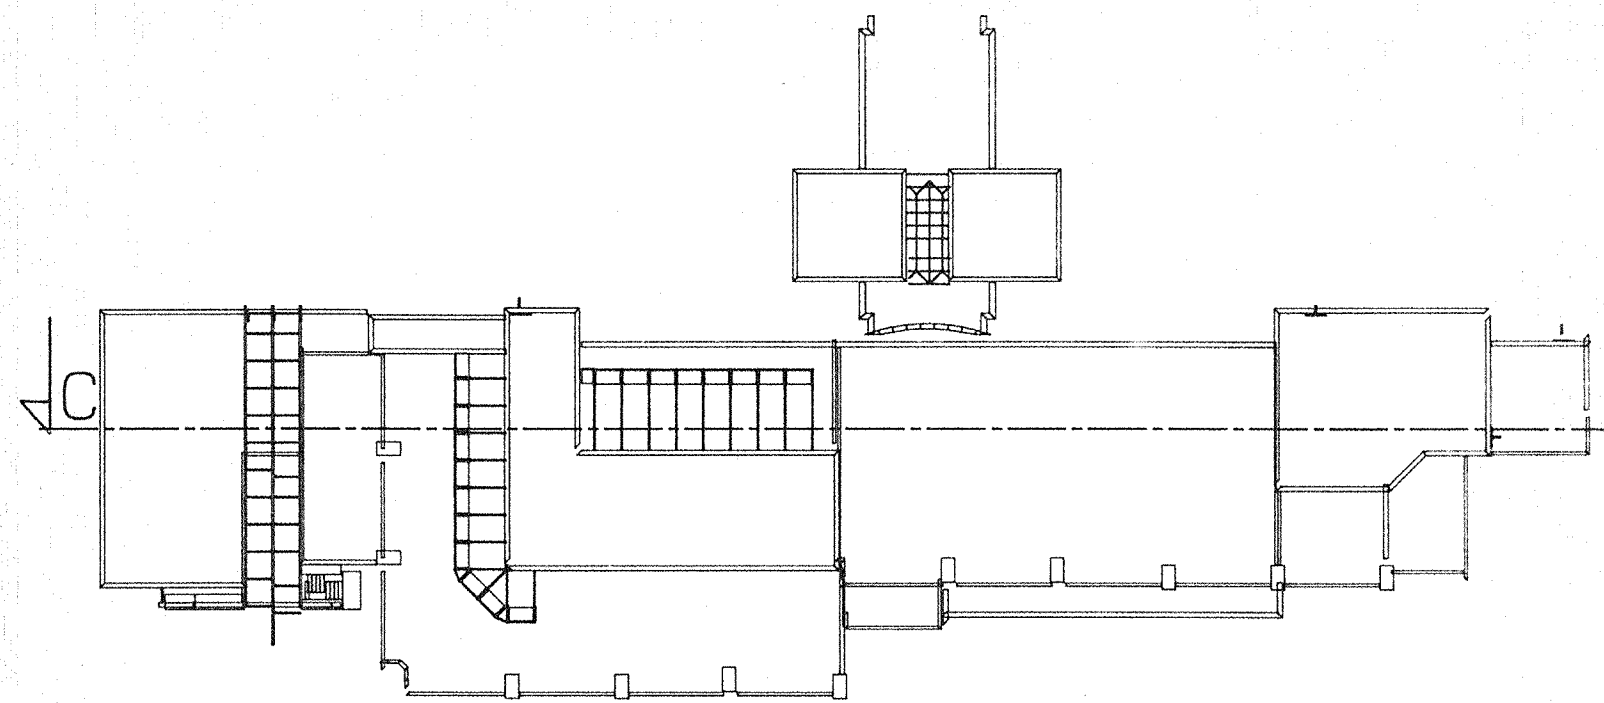

COUPE C

