

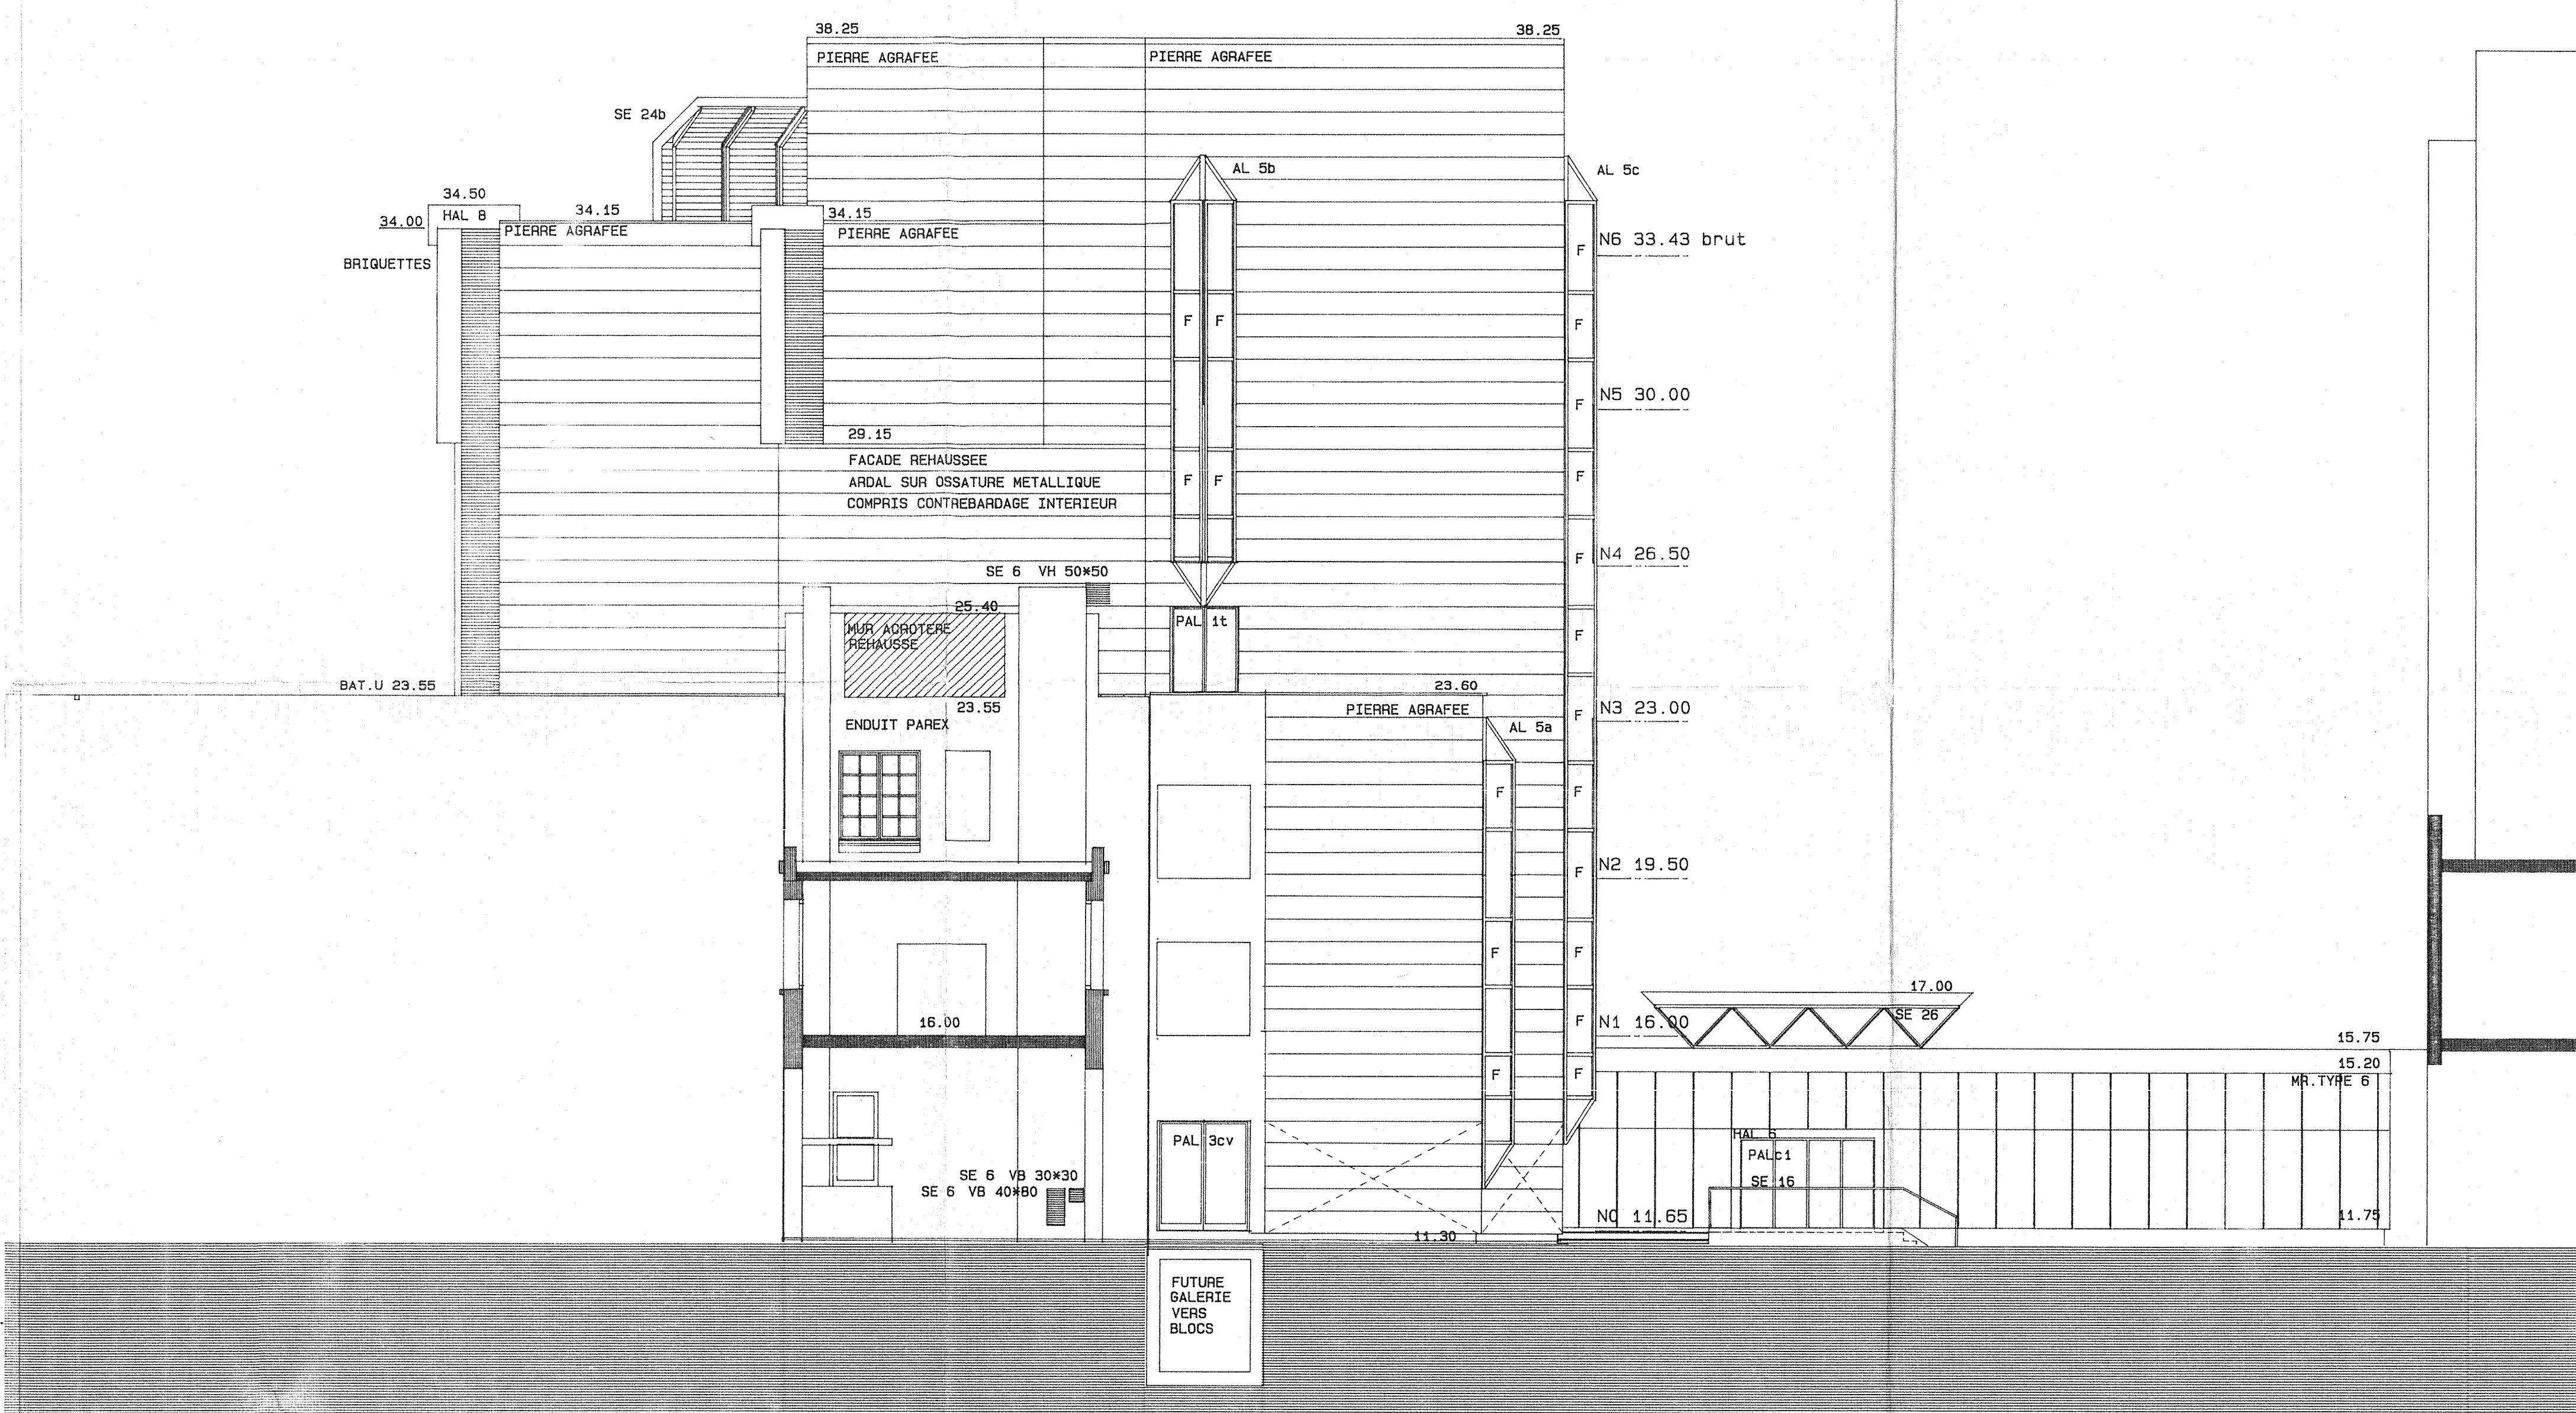


	SCPA U.R.G.A. 9 - C.BARGAS archit. dpig 57010 C. BAT. 0 - impasse du Paradou 75010 Paris 13 - 13009 mars. tel. 733103	visé	désignation du plan FACADES EST OUEST
	nature de l'ouvrage FONDATION ST JOSEPH	visé	affaire 13030 plan 03010 date DEC. 69 dessin M.E. échelle 1/100 vérif. O.R.
conception technique S.E.T. - 57010 C. BAT. 0 - impasse du Paradou 75010 Paris 13 - 13009 mars. tel. 91.25.12.12	phases	1 date modifications	21
nature de l'opération BUES II BIS	appel d'offre LOC		

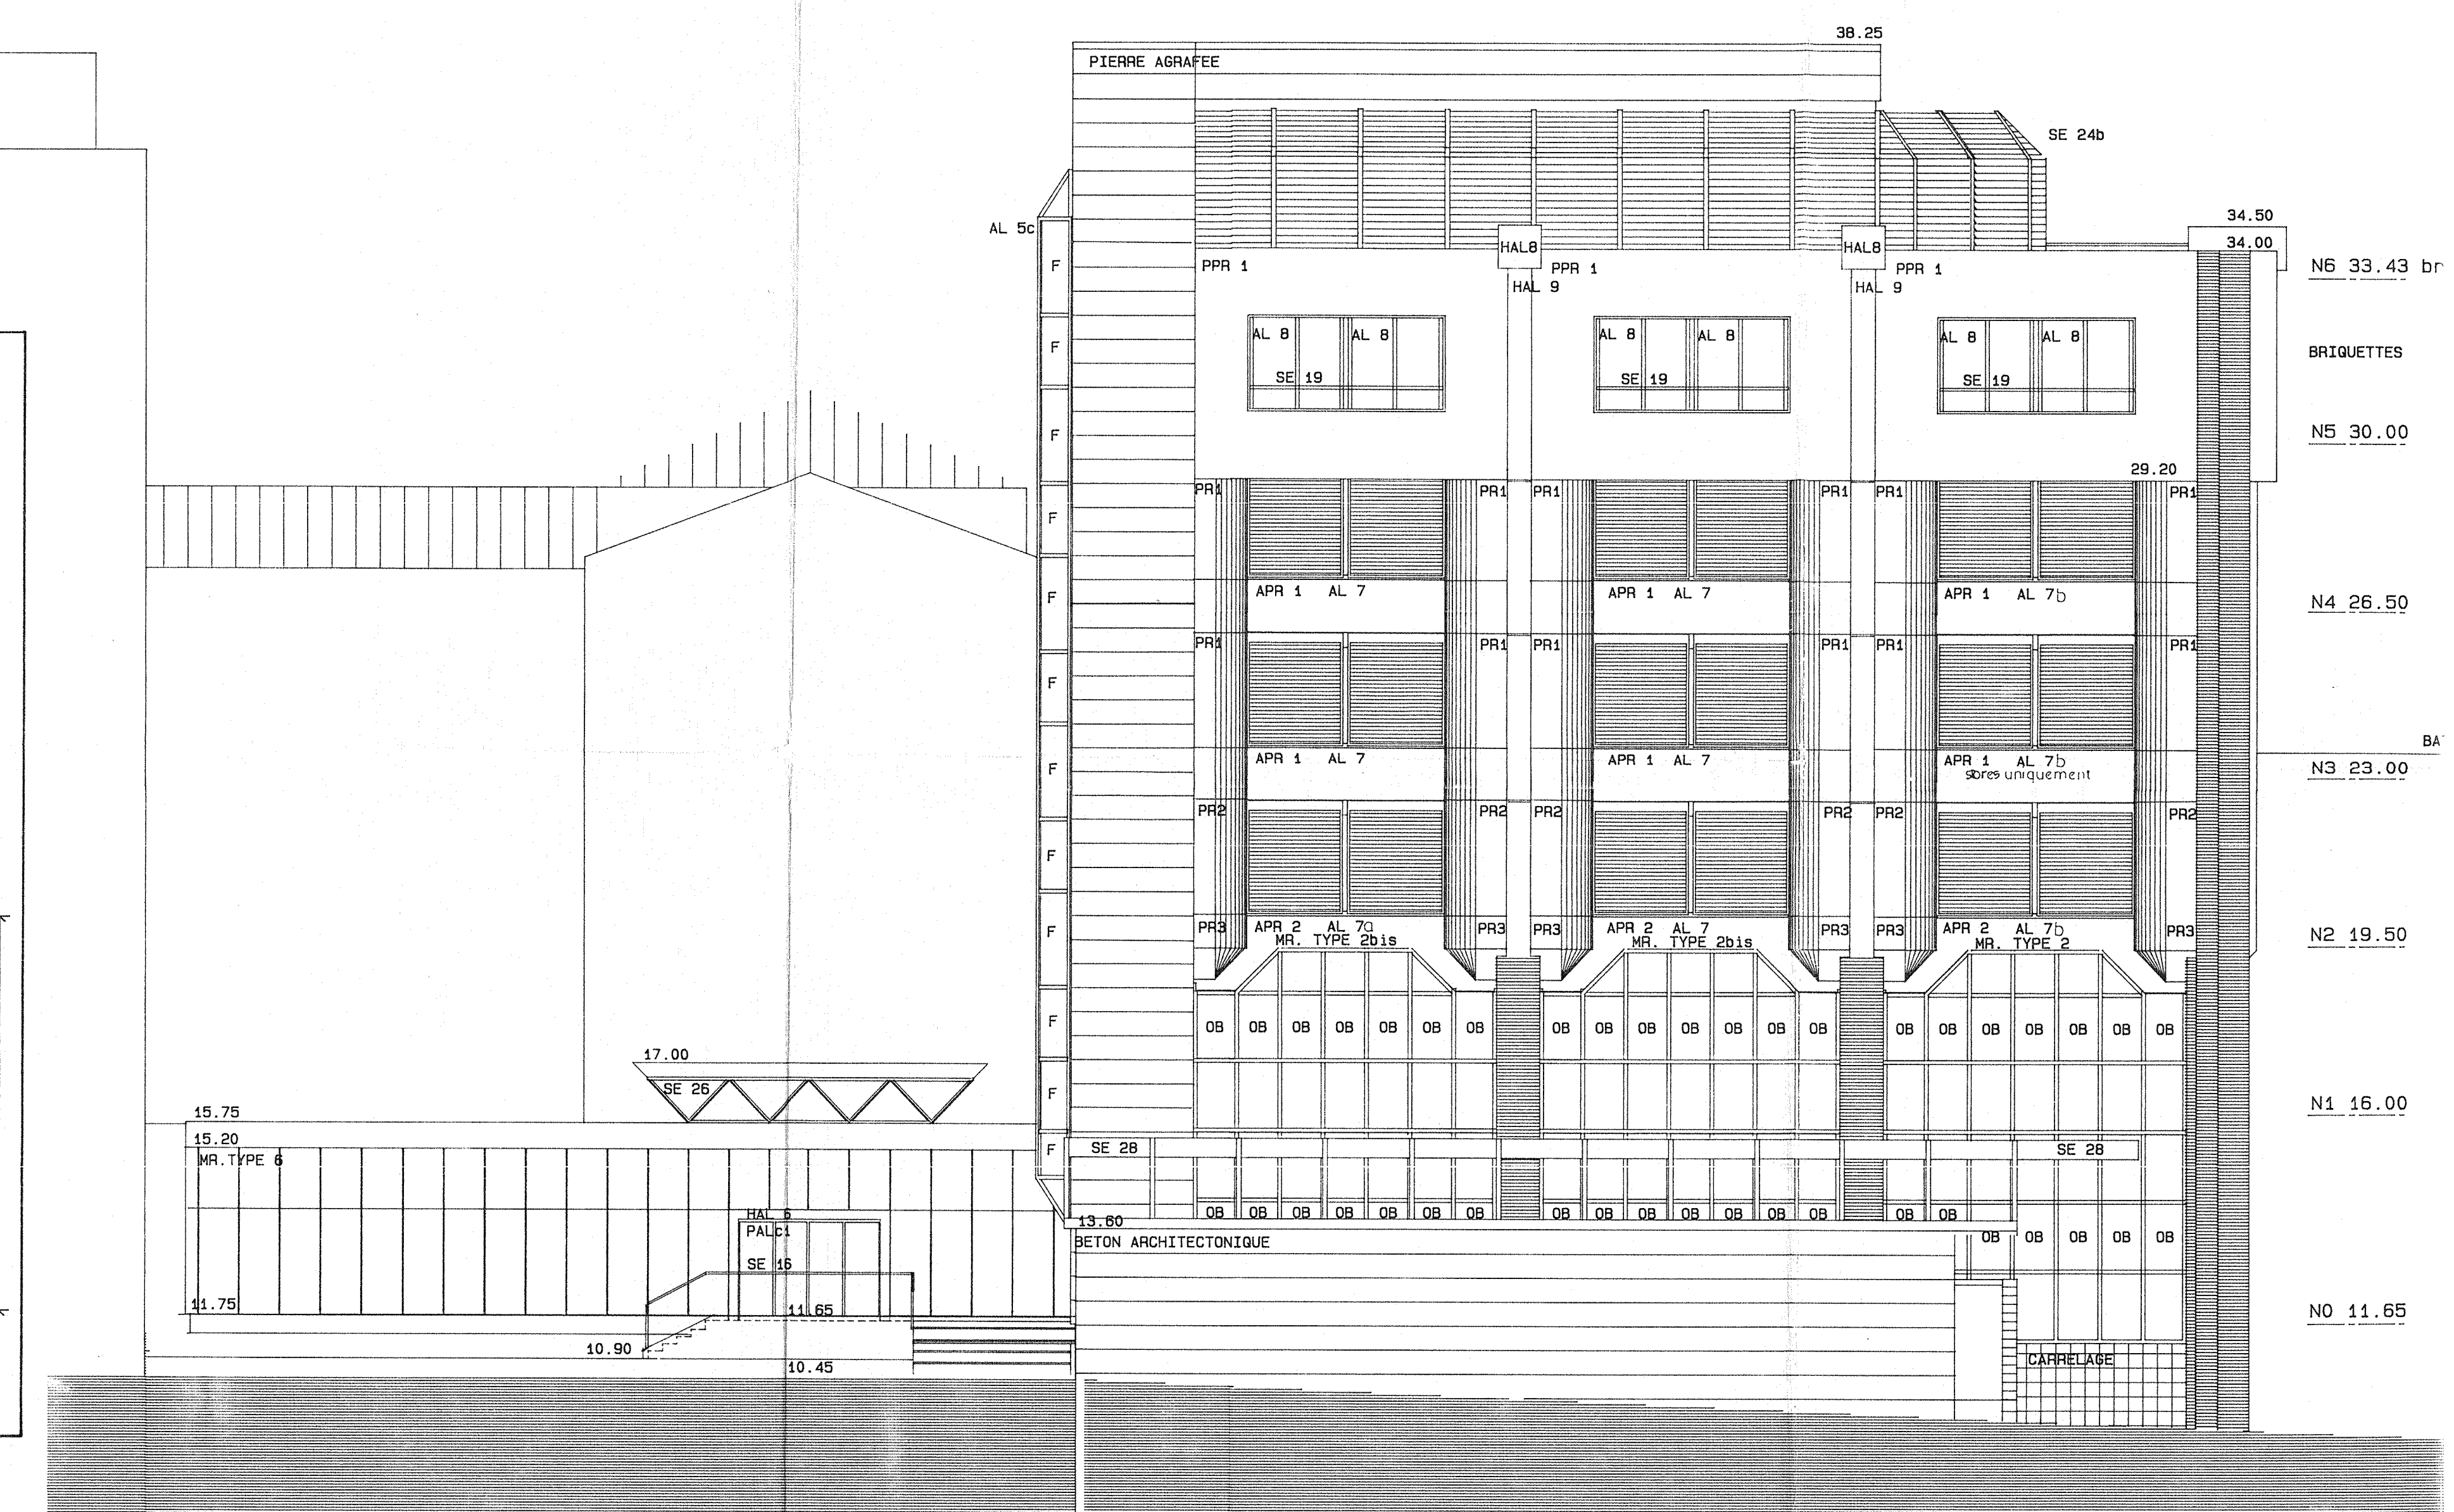

FACADE EST

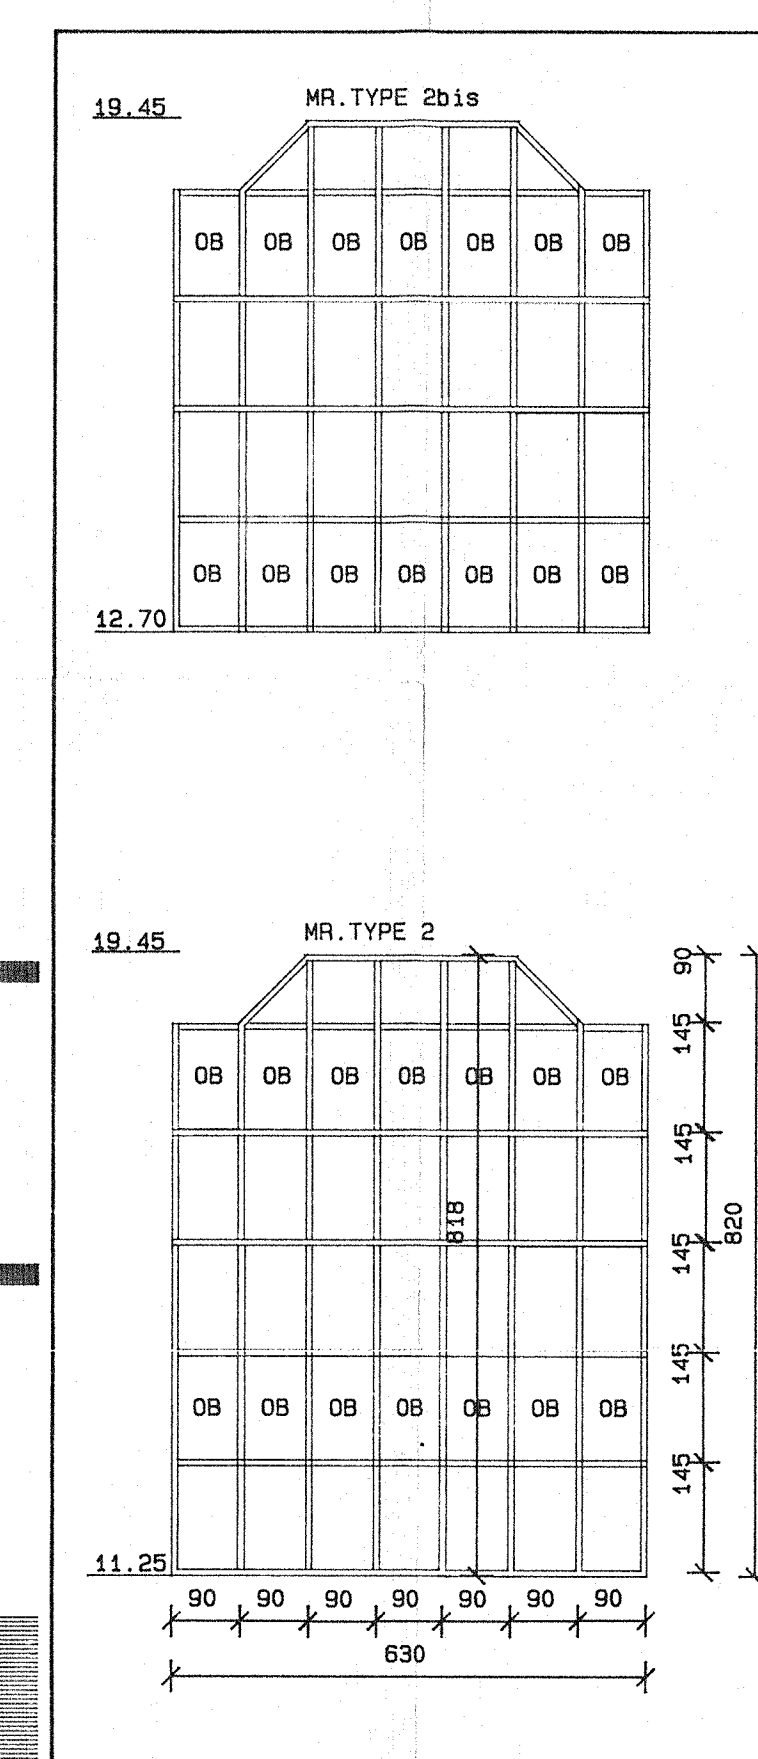

FACADE OUEST