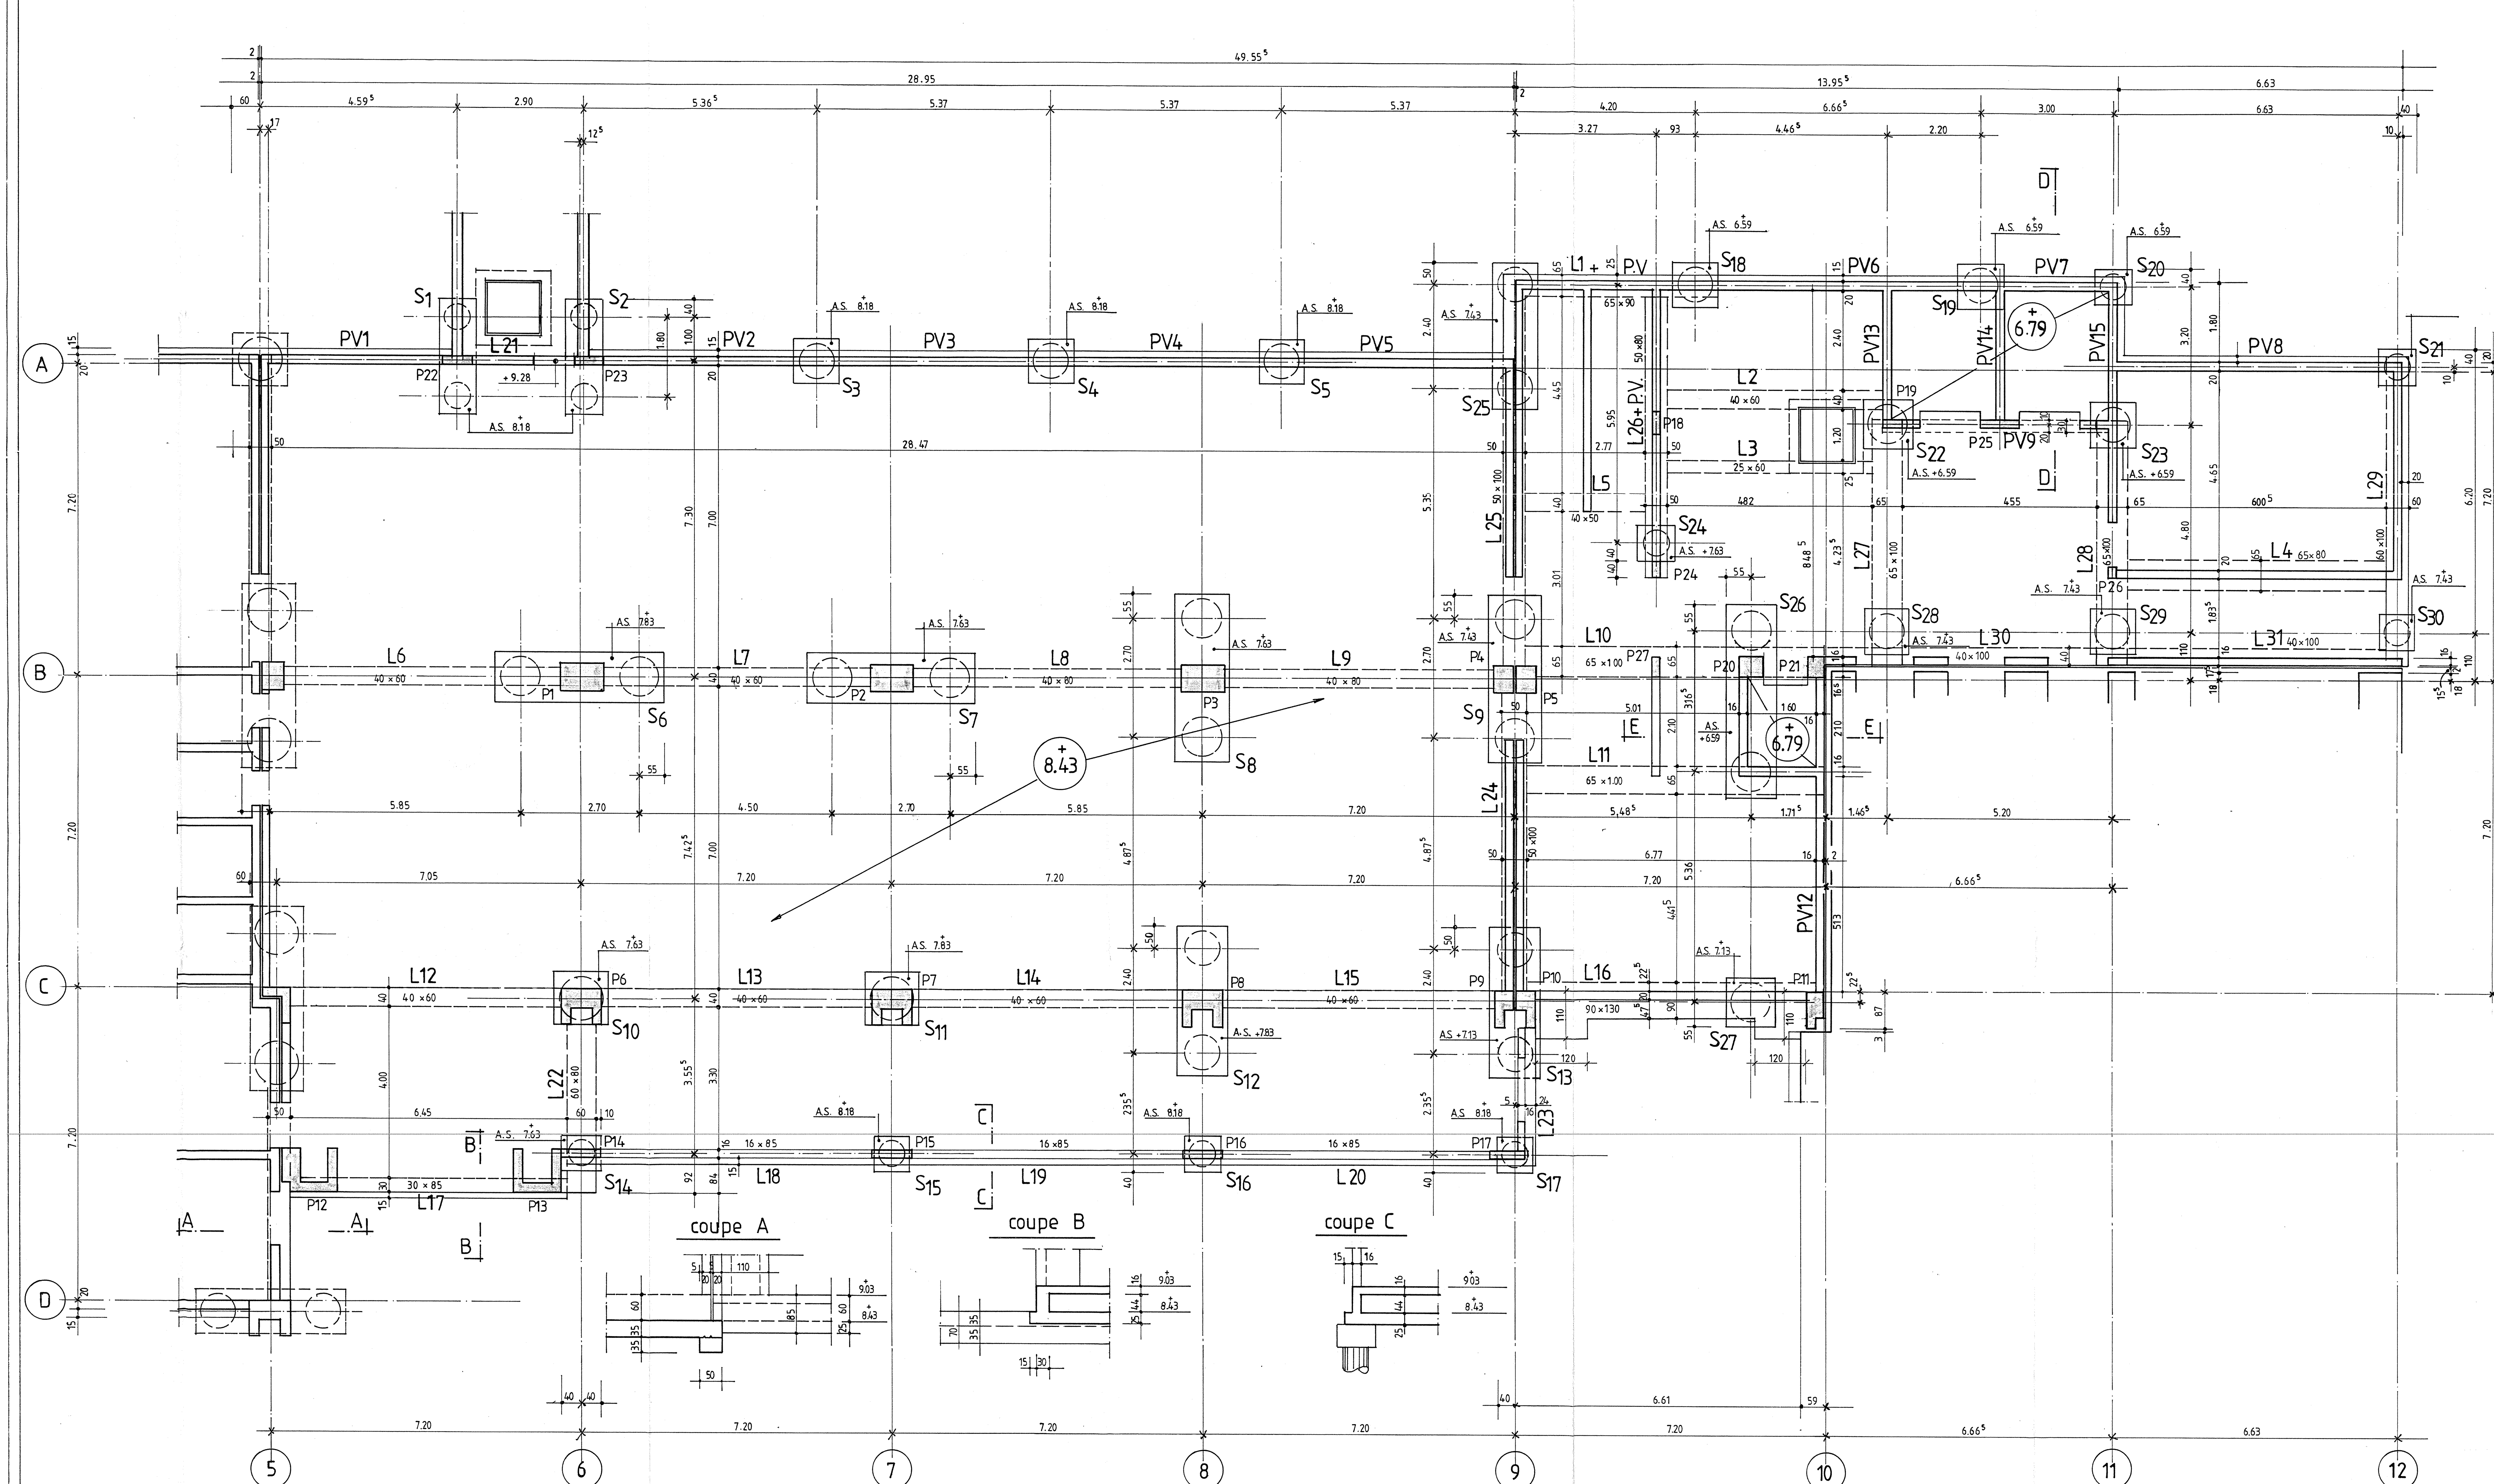

SEMELLES	
REPERES	DIMENSIONS
S1_S2	80 × 260 × 100
S3_S4_S5_S18_S19 S23_S28_S29	100 × 100 × 50
S6_S7_S8_S9	110 × 380 × 130
S10_S11	120 × 120 × 50
S12_S13	100 × 340 × 120
S14_S15_S16_S17_S20 S21_S24_S30	80 × 80 × 50
S22_S27	110 × 110 × 50
S 25	100 × 340 × 120
S 26	110 × 425 × 130

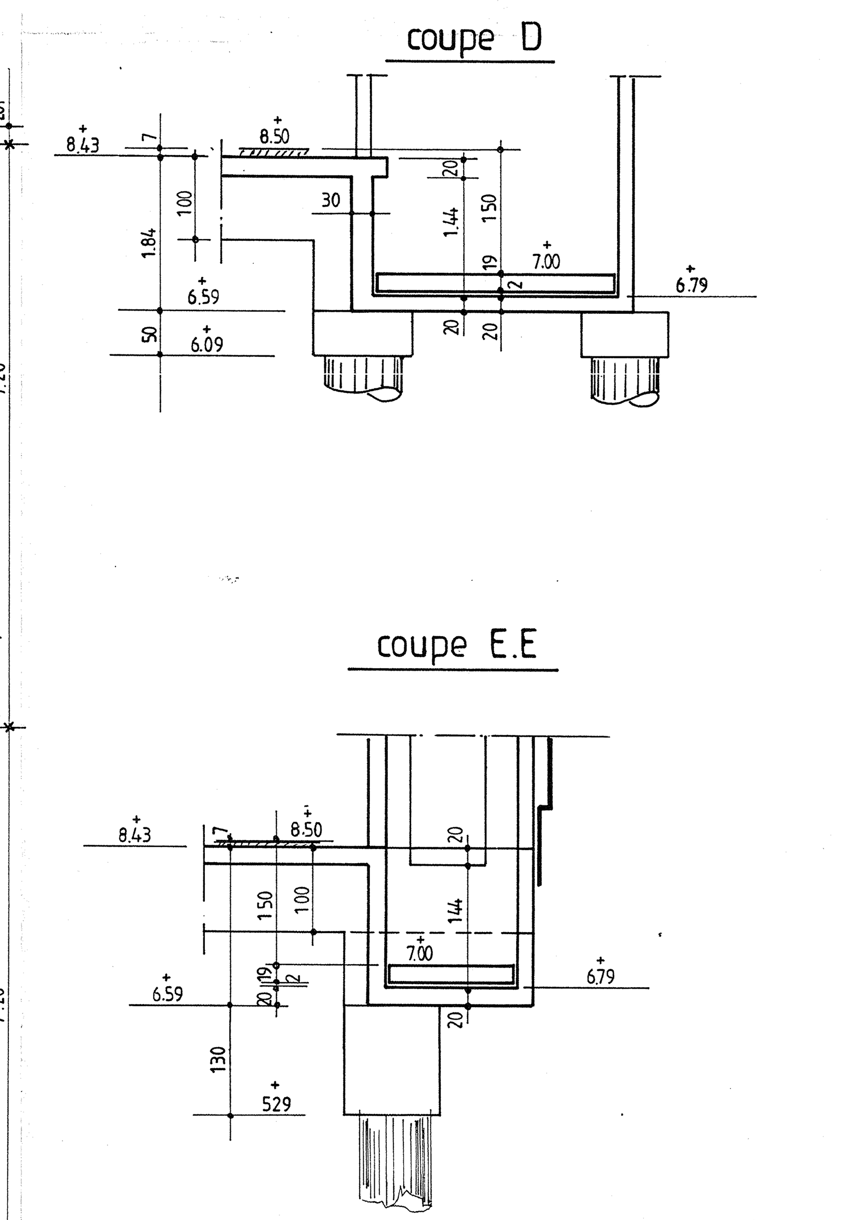

MODIFICATIONS	Indice	Date
Modif côtes longrines _ coté ascenseur_rajouté support préfa, P21 à P27	B	1/8/90
Suppression PV10_PV11 - Rajout PV sur L1 - Suppression PV sur L29 L16 et L25 section modifiée_A.S S13 S25 S27 modifiées_Rajout L4_L30_L31	A	23/7/90

HYPOTHÈSES DE CALCUL (B.A.E.L.)

STABILITE AU FEU H — CHARGE PERMANENTE 250 daN/m — BETON Fc 28 = 25 MPa — ACIERS HA Fe E 400, HA, Ø Fe E 235, TS Fe

SEISME – — CHARGE VARIABLE 400 daN/m²

ARCHITECTE S.C.P.A. O.RIGAL _ C.BARGAS — MAITRE D'OUVRAGE FONDATION ST JOSEPH

ENTREPRISE SOGEA — BUREAU DE CONTROLE SOCOTEC

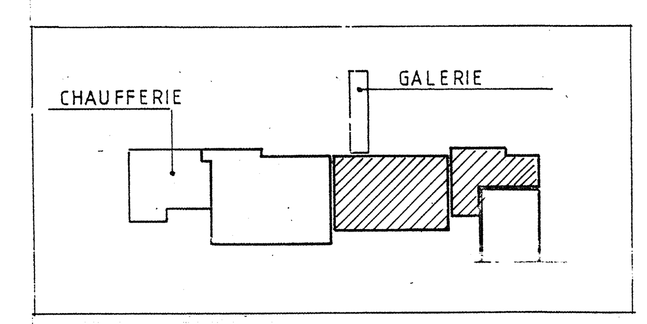

SETI

EVOLIC Bât D·1 Impasse Paradou La Soude
13009 MARSEILLE
Tél. 91 25 12 12 - Télécopie 91 73 66 44

BUES II bis

HOPITAL St JOSEPH _ MARSEILLE

aile EST

FONDATIONS
COFFRAGE

AFFAIRE M_792

PLAN Nº E/10 B

ECHELLES — INGENIEUR A.W. — DESSINATEUR M.H. — DATE 9_7_90

Ce plan est la propriété de SETI Il ne peut être communiqué ou reproduit sans autorisation