


NOTA : LES COTES SONT DONNEES A TITRE INDICATIF ET DEVRONT ETRE VERIFIEES PAR LES ENTREPRISES AVANT EXECUTION.

Extrait niveau 1 - 1/100

AMBULATOIRE ENDOSCOPIE 15 BOXES
16 Brancards

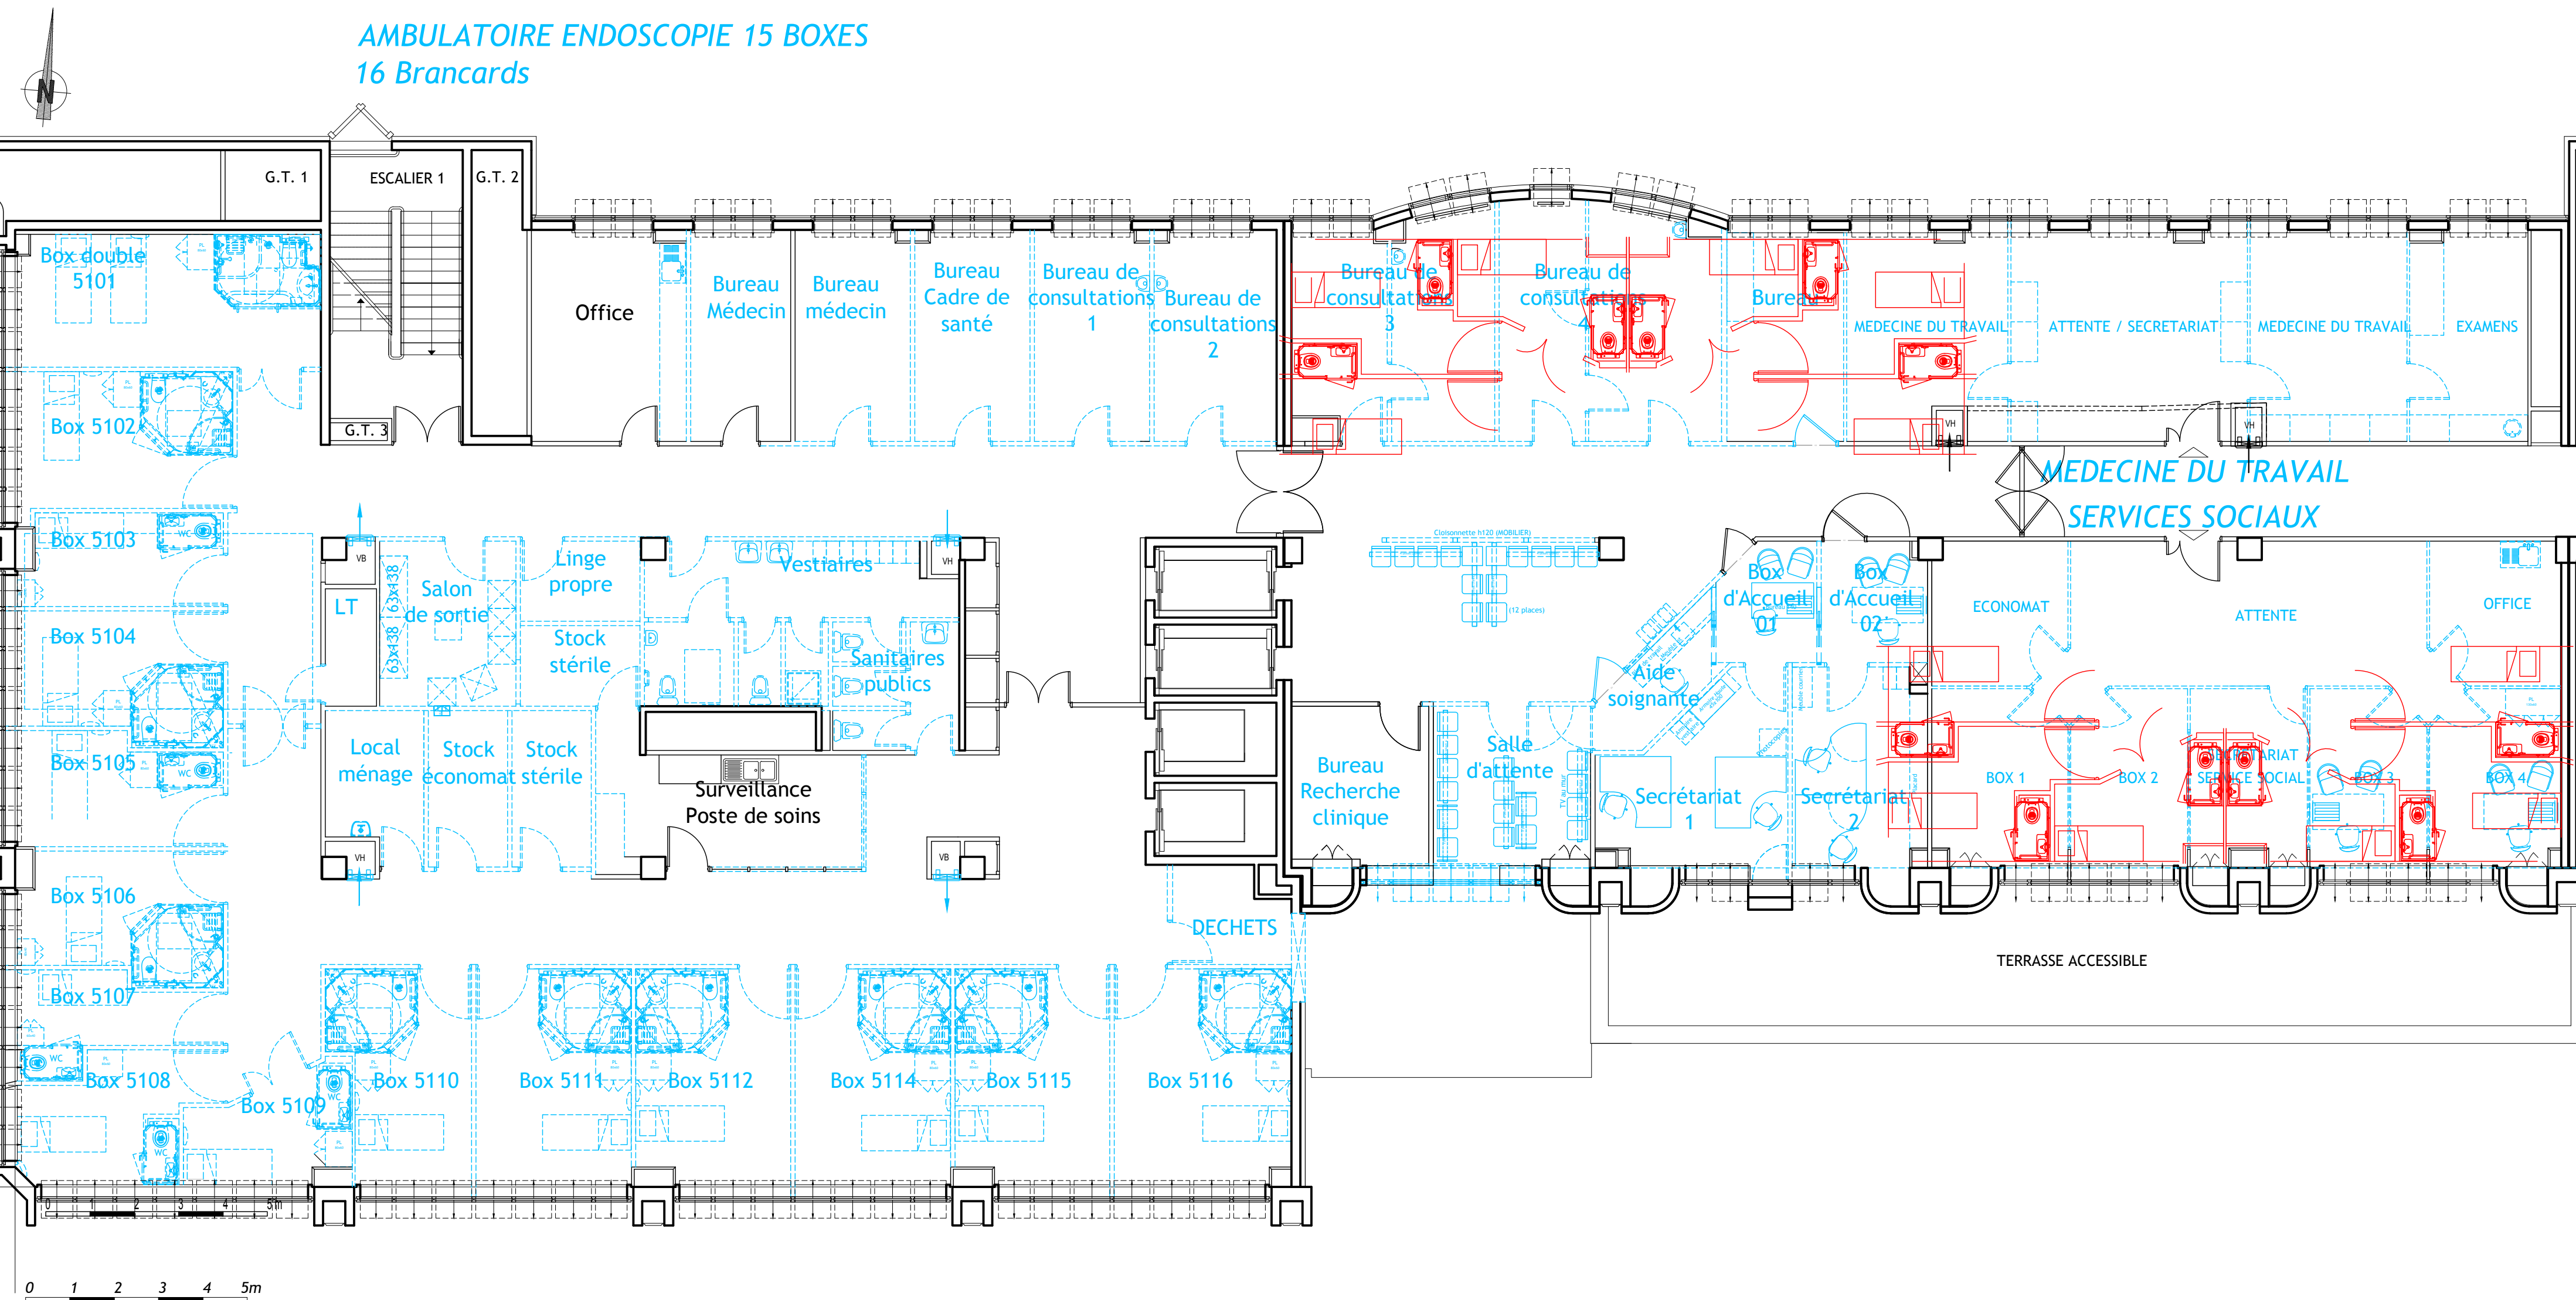

NOTA : LES COTES SONT DONNEES A TITRE INDICATIF ET DEVRONT ETRE VERIFIEES PAR LES ENTREPRISES AVANT EXECUTION.